


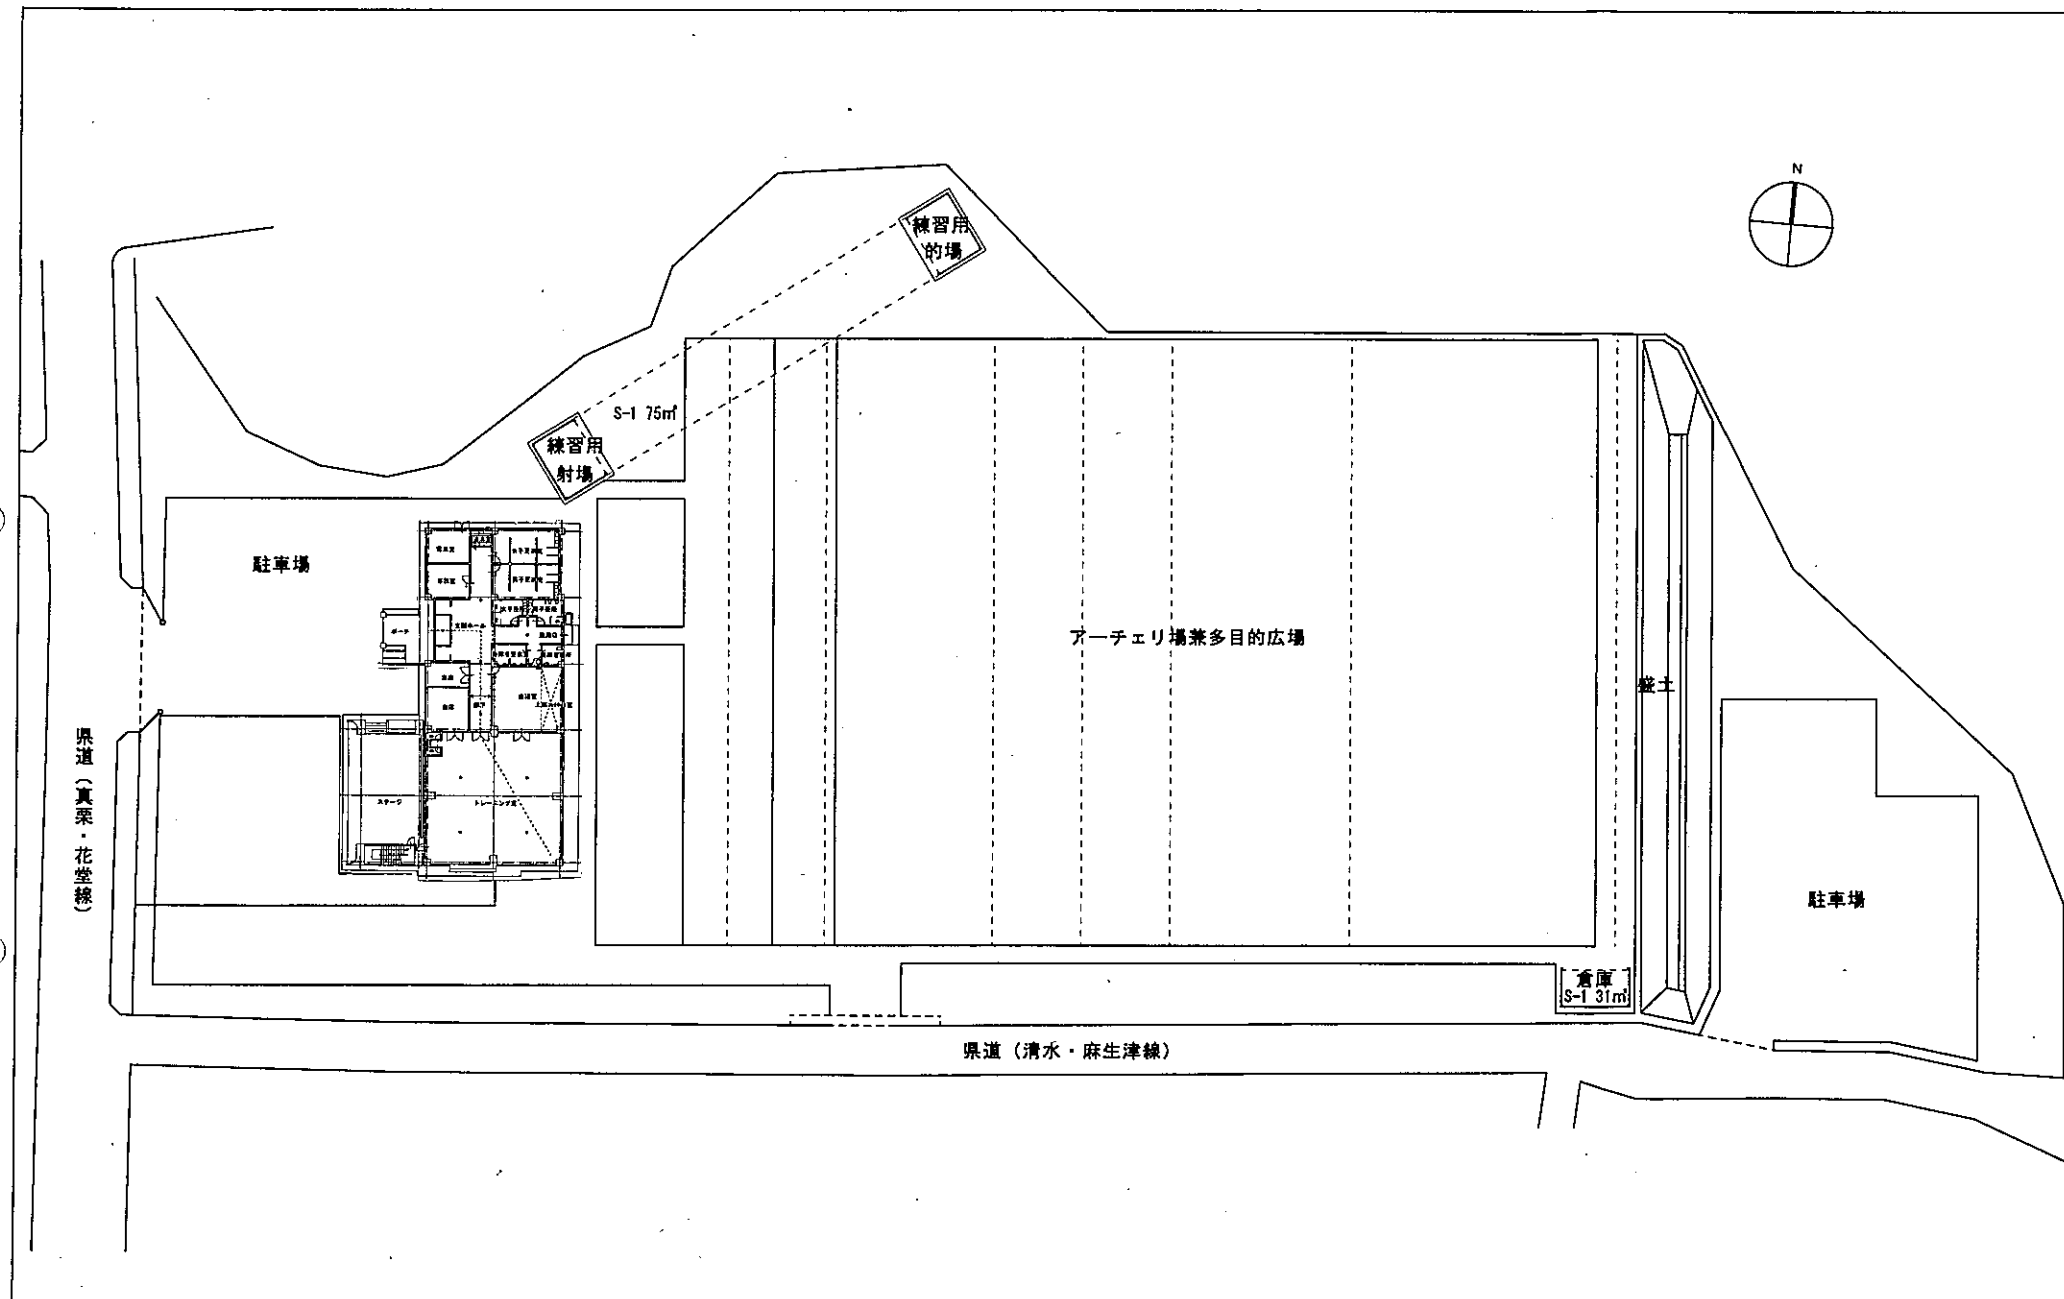

	県立アーチェリーセンター 県立クライミングセンター		工事名称 県立アーチェリーセンター県立クライミングセンター 点検者	図面名称 県立アーチェリーセンター県立クライミングセンター 平面図	縮尺 1:600	図面番号
--	------------------------------	--	---	---	-------------	------