


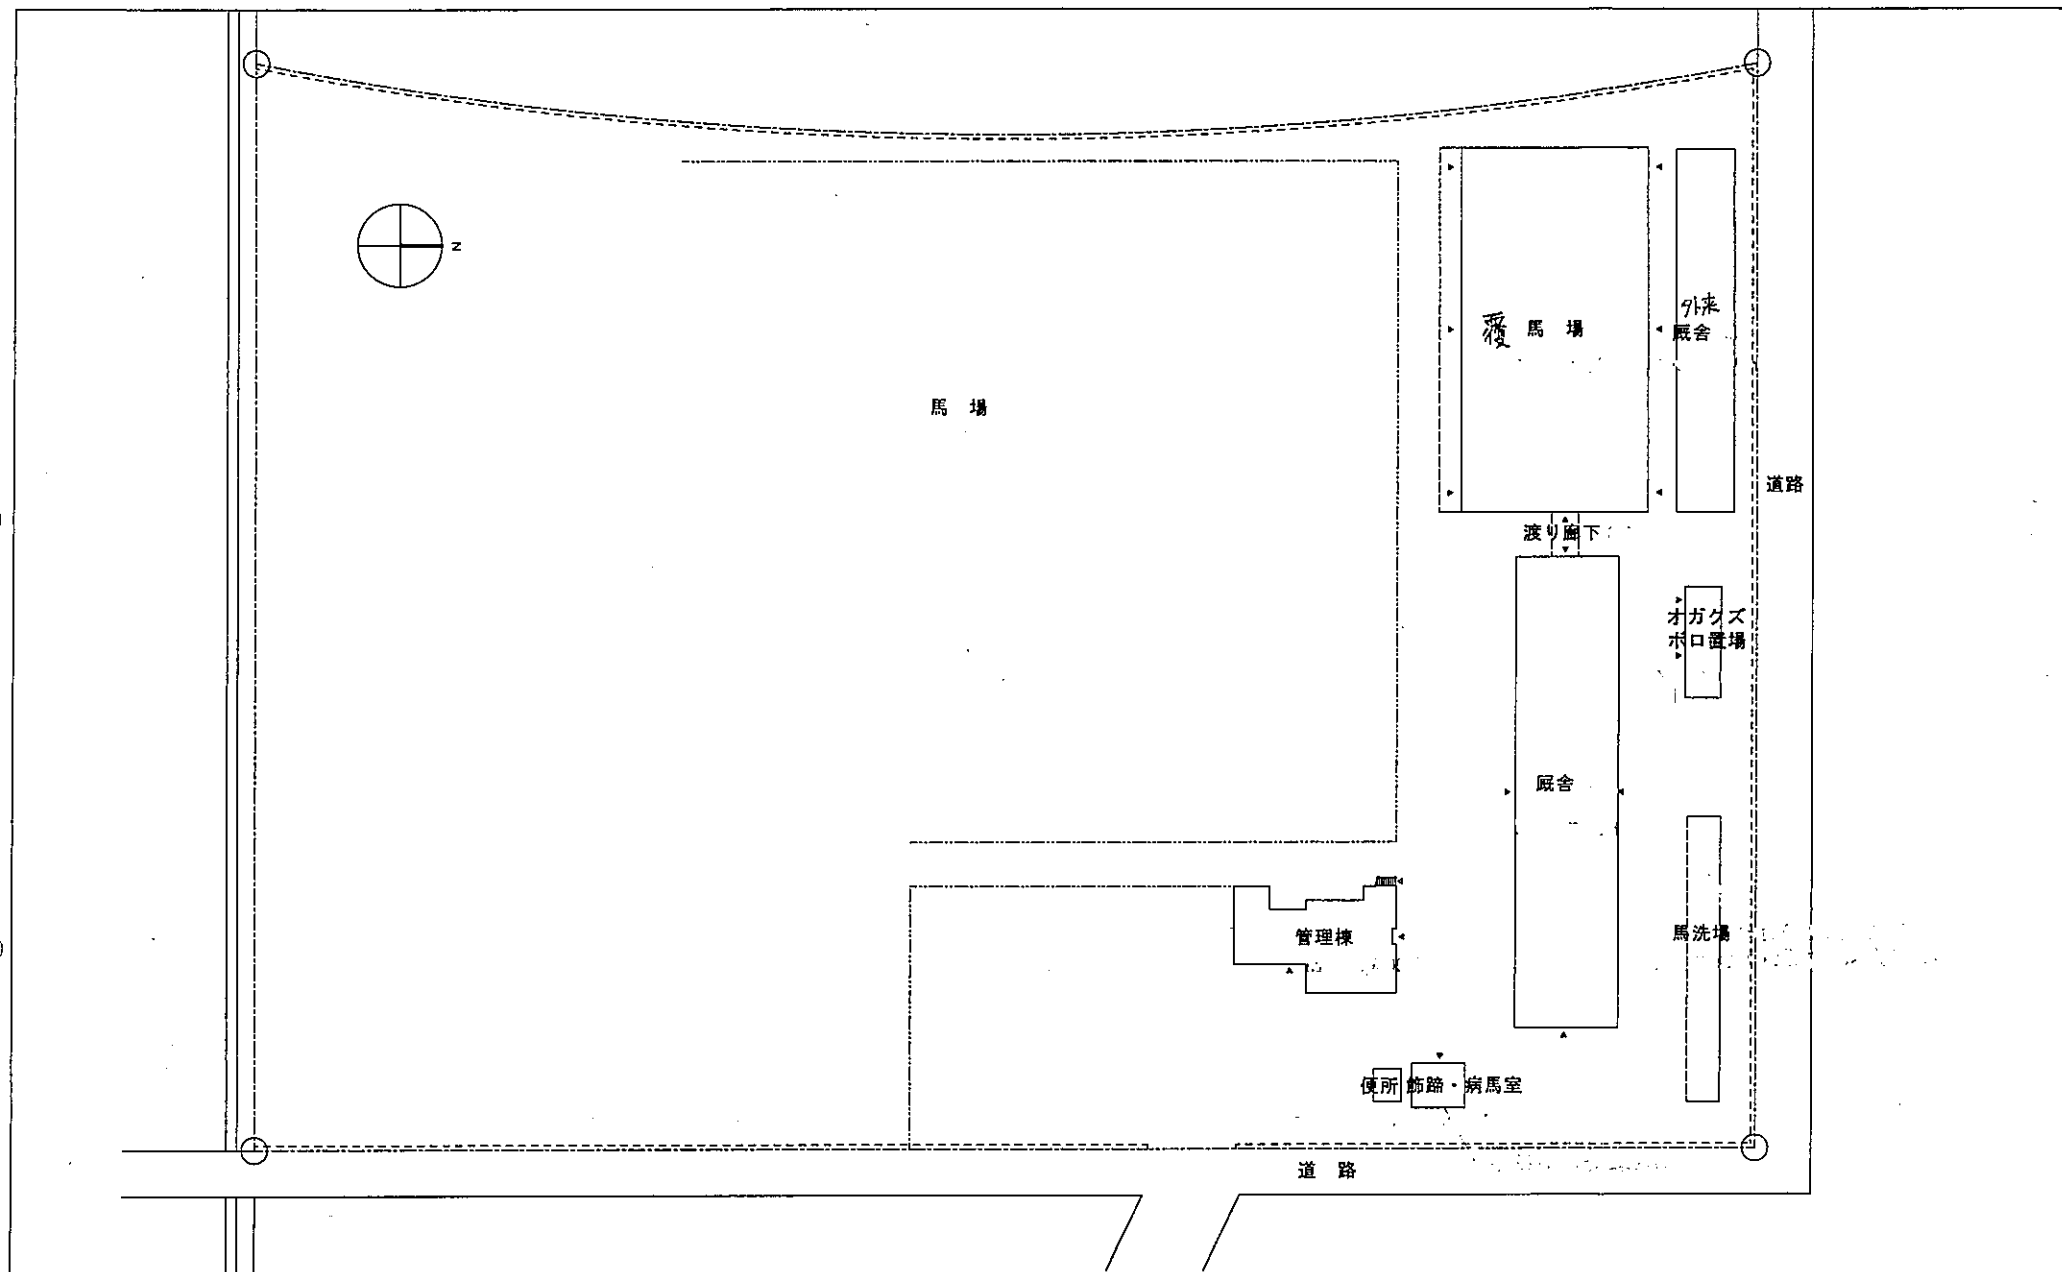

県立馬術競技場				工事名称			図面番号
				点検者	図面名称 県立馬術競技場 平面図	縮尺 1:600	