


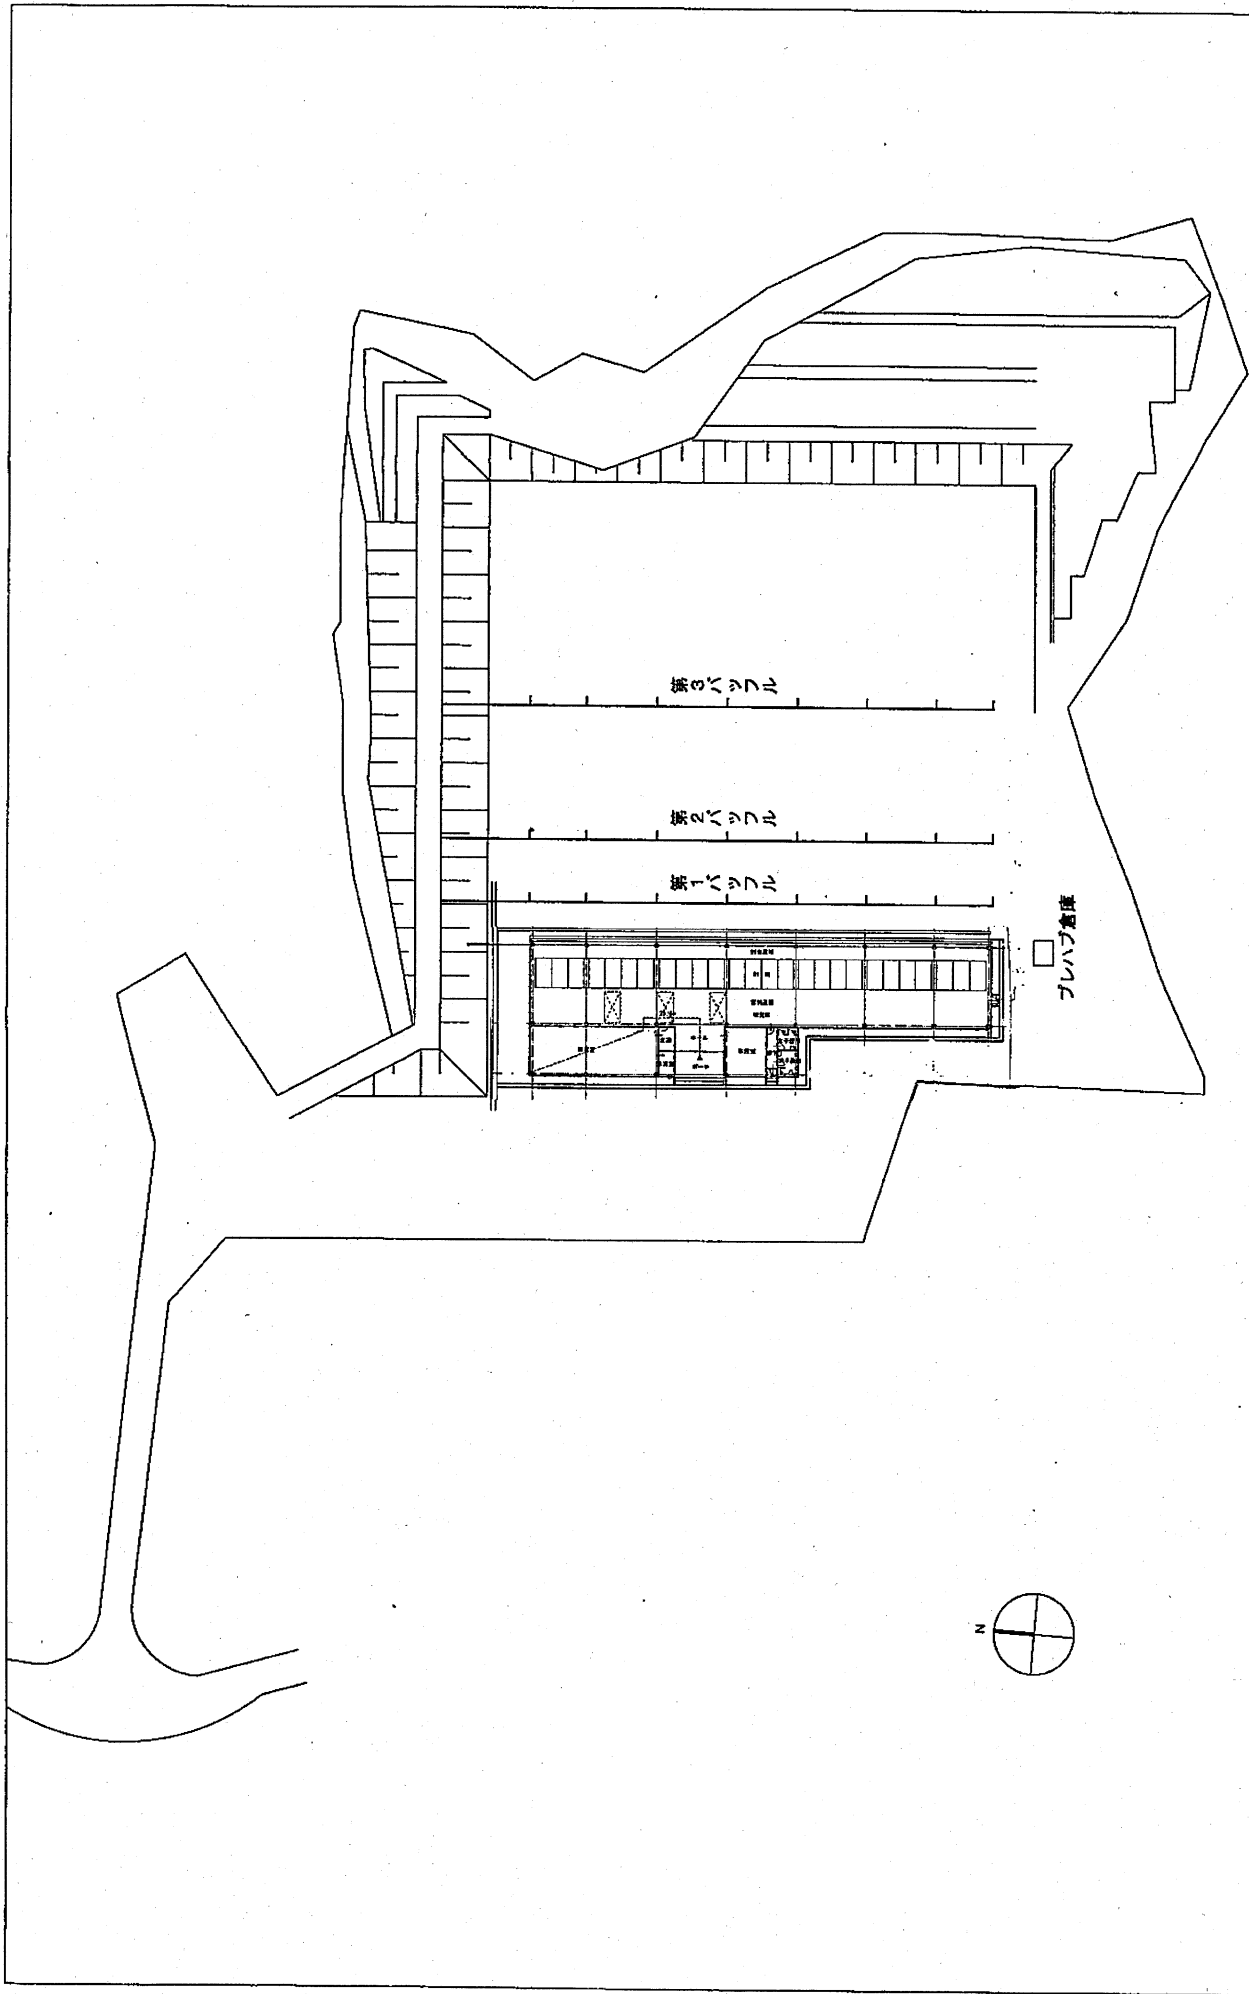

県立ライフル射撃場		工事名称		図面番号	
		県立ライフル射撃場		縮尺 1:600	
		図面名称		平面図	
		点検者			

