公用

登記年月日：令和8年2月13日　地役権図面番号：　1


これは図面に記録されている内容を証明した書面である。
令和8年4月16日
福井地方法務局小浜支局
登記官
嶋津正之

地役権図面

承役地の地番	39−1
承役地の所在	小浜市生守４２号寺ノ下

土地所在図


S＝1／1000

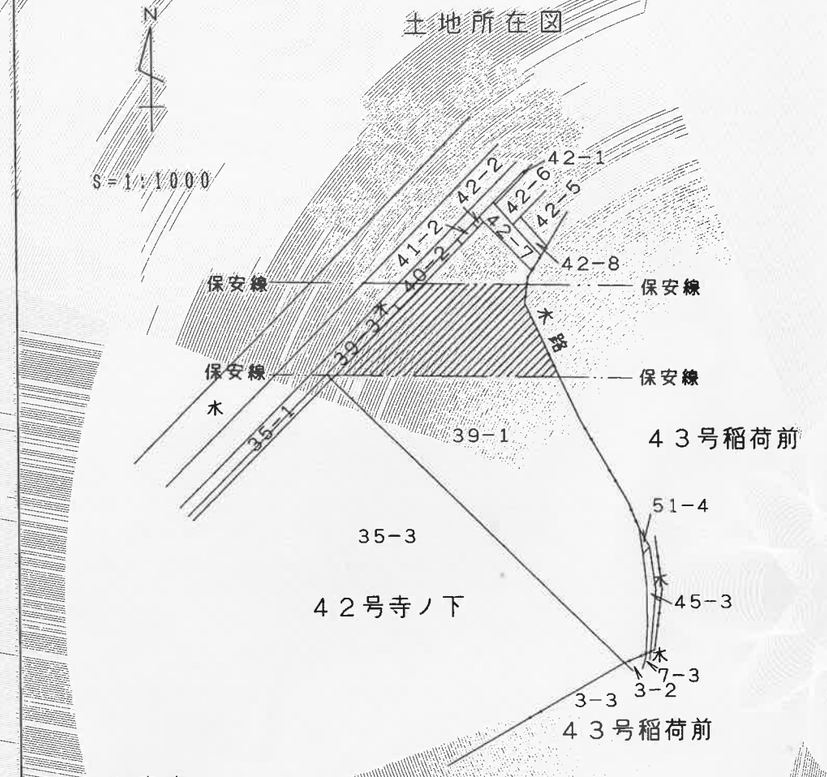

求積表

地番	39−1			
NO	Xn	Yn	Yn+1−Yn−1	Xn・(Yn+1−Yn−1)
SH1	−57455.961	−21985.638	−28.982	1665188.661702
SP3	−57447.395	−21977.282	10.436	−599521.014220
SKP8	−57445.260	−21975.202	6.111	−351047.983860
SH2	−57441.124	−21971.171	22.220	−1276341.775280
SH3	−57441.329	−21952.982	19.148	−1099886.567692
S10	−57447.471	−21952.023	4.682	−268969.059222
S49	−57456.381	−21948.300	−33.615	1931396.247315
			合計	818.508743
			合計面積	409.2543715
			地積	409.25 ㎡

世界測地第Ⅵ系（測地成果２０１１）
測量日　令和７年１２月　９日

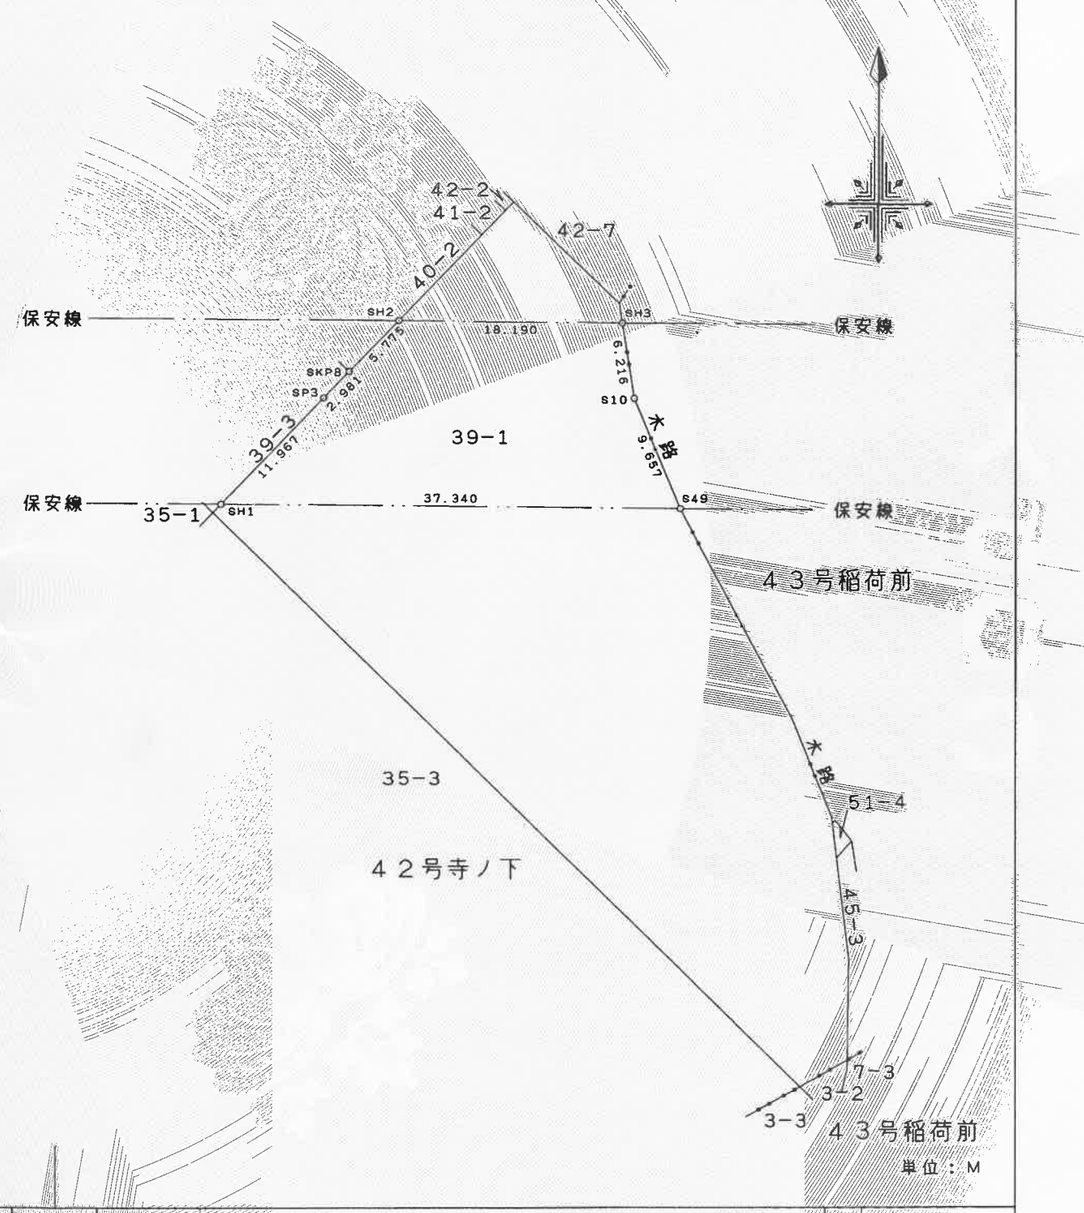

単位：M

申請人	福井県知事職務代理者 福井県副知事　中村保博	作成者	小浜市多田第１号５番地の３１ 土地家屋調査士　中野春雄 （令和　7年　12月　17日　作成）	地役権者	大阪市北区中之島三丁目6番16号 関西電力送配電株式会社　代表取締役　白銀隆之 上記代理人　京都市下京区塩小路通烏丸西入東塩小路町579番地 関西電力送配電株式会社 京都本部 本部長　田中長彦

縮尺　1／500

請求番号：3-4