福井駅西口地下駐車場管理範囲

01　地上階平面図　1/300

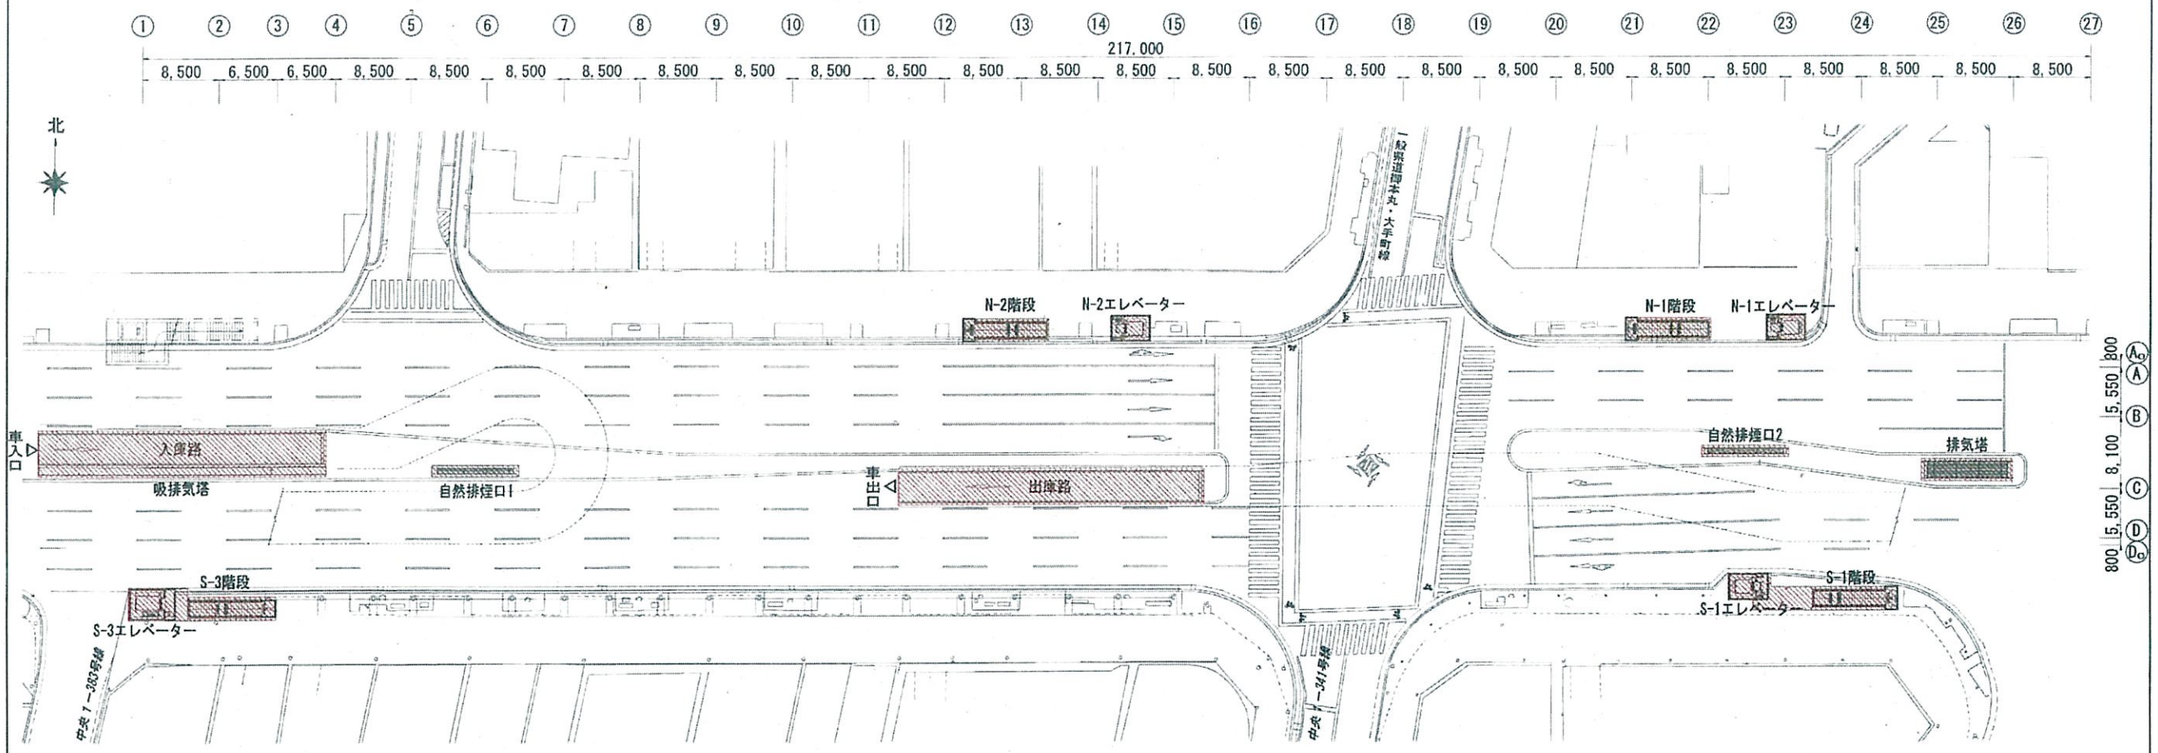

02　地下中１階平面図　1/300

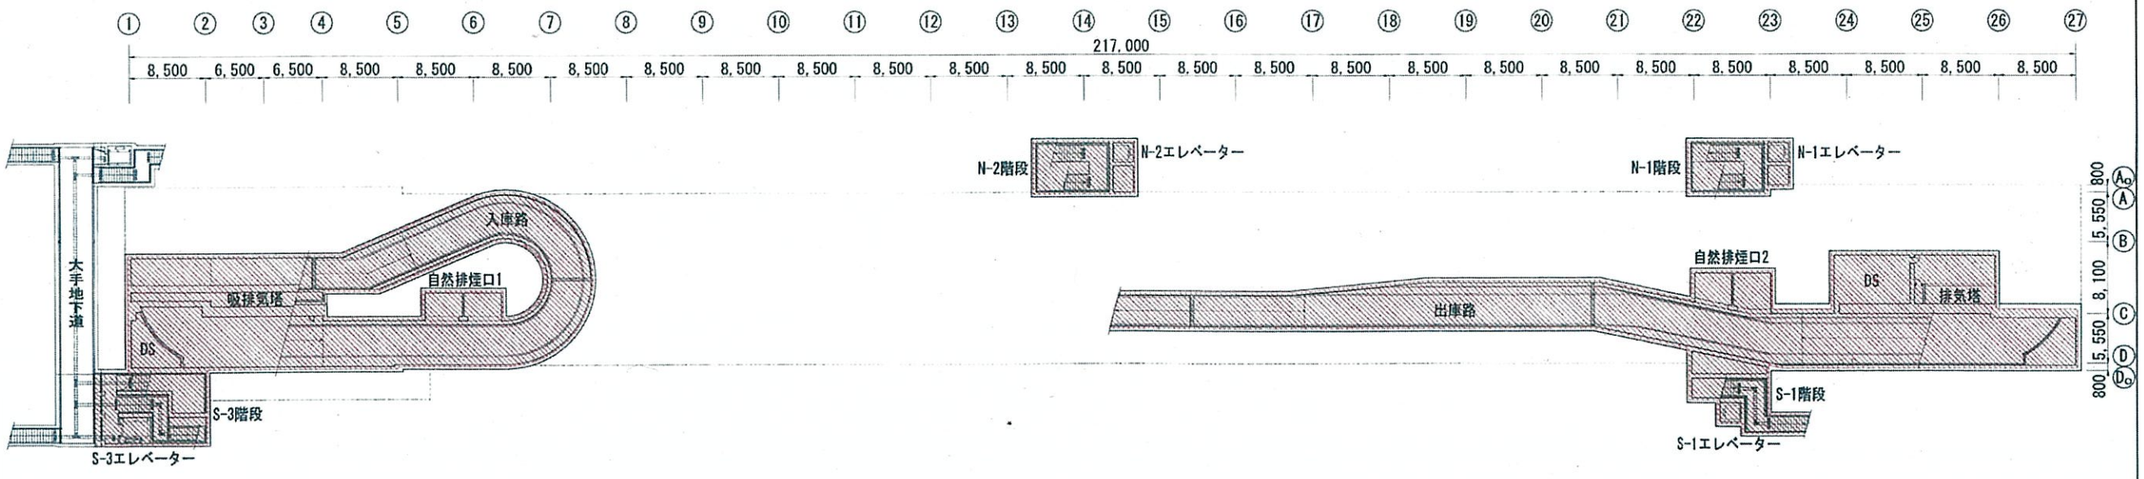

駐車台数	200台（うち身障者用4台）
地下1階	99台（　〃　4台）
地下2階	101台（　〃　0台）

地下駐車場管理範囲

03 地下１階平面図 1/300

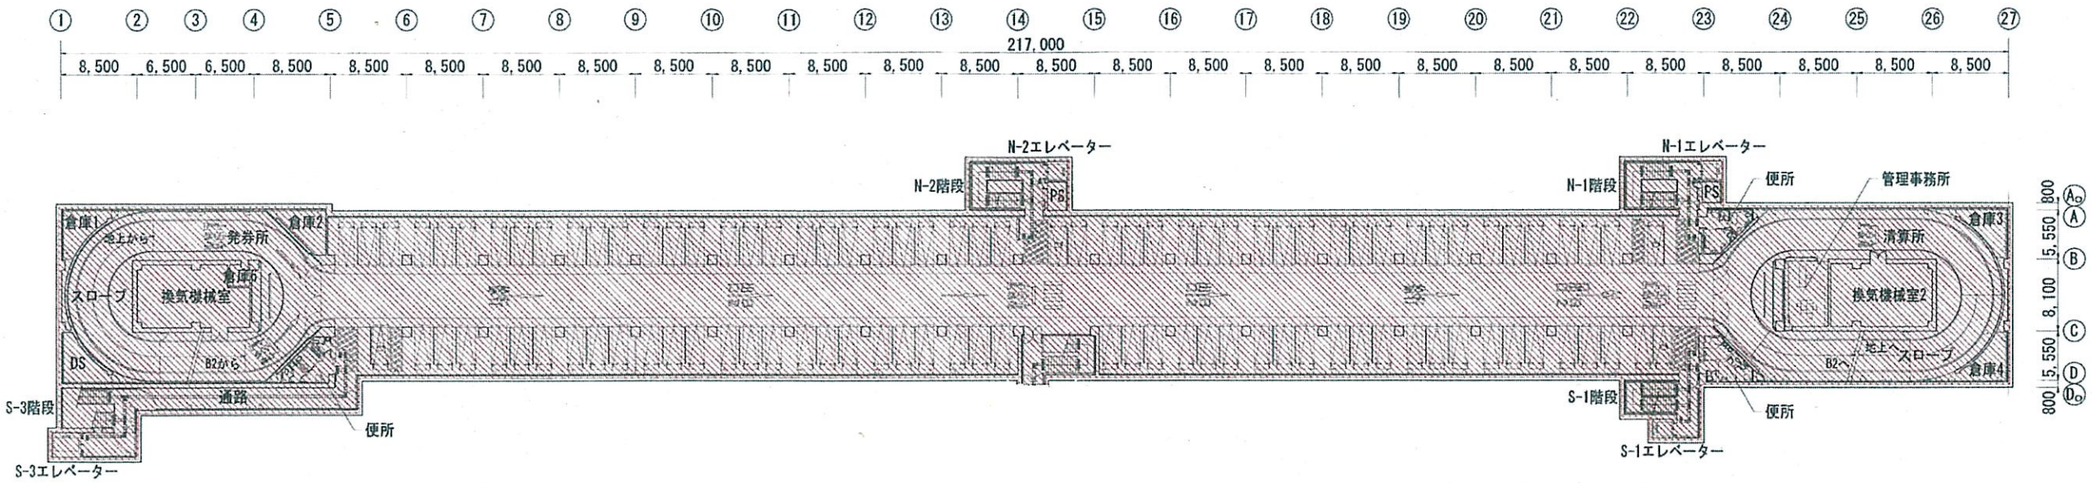

04 地下２階平面図 1/300

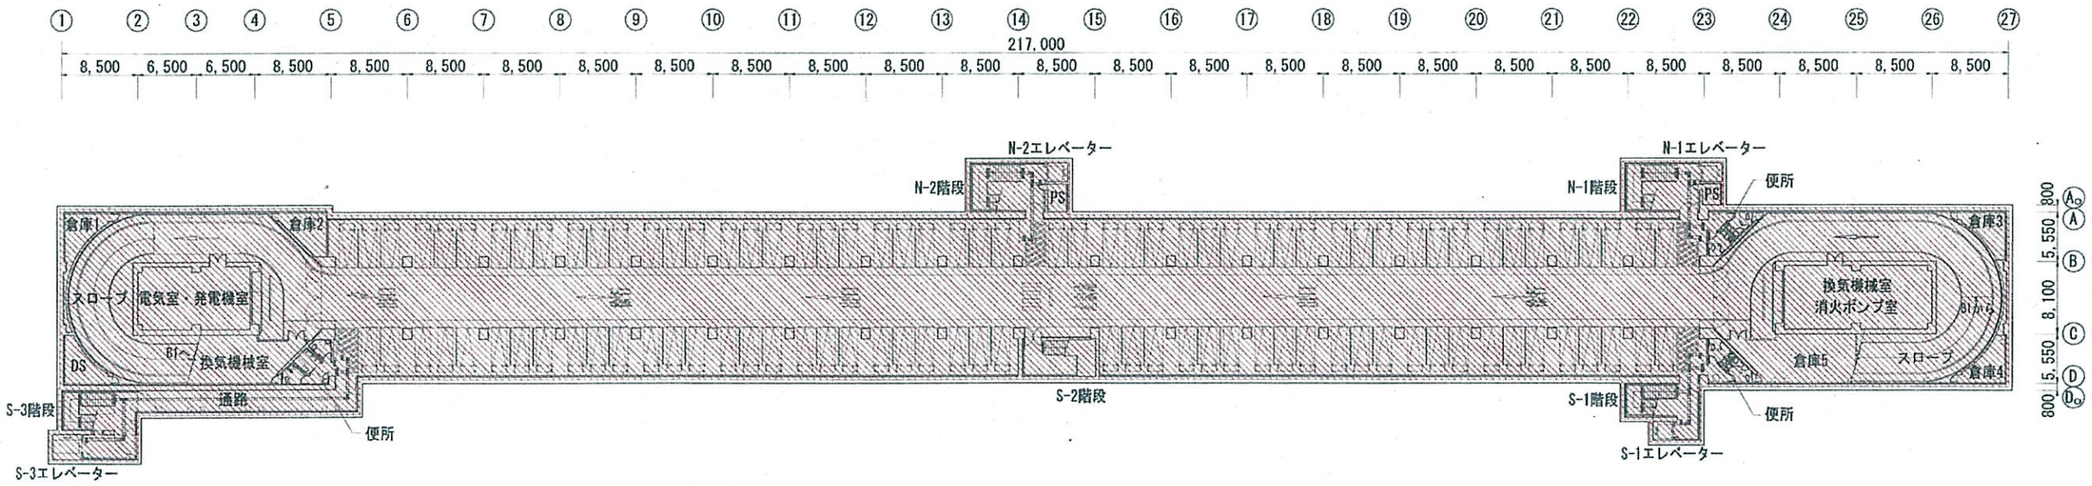

駐車台数	200台（うち身障者用4台）
地下1階	99台（ 〃 4台）
地下2階	101台（ 〃 0台）

地下駐車場管理範囲