



木製治山ダム構造図

正面図

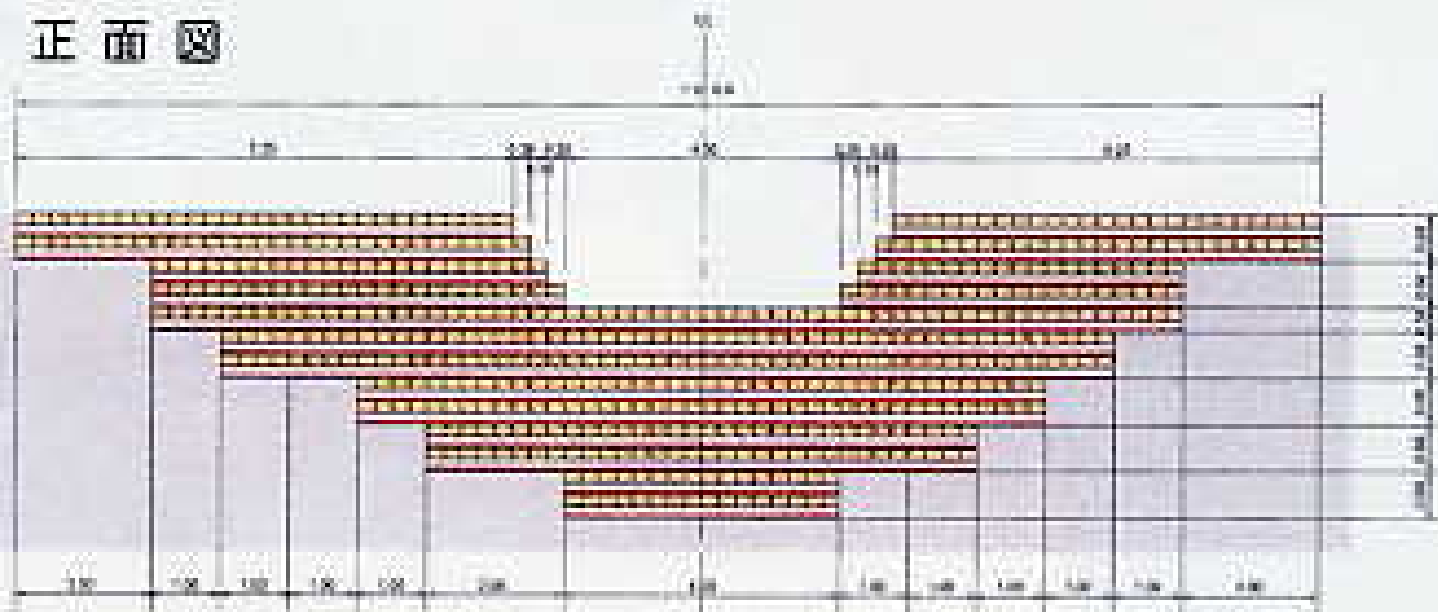

断面図

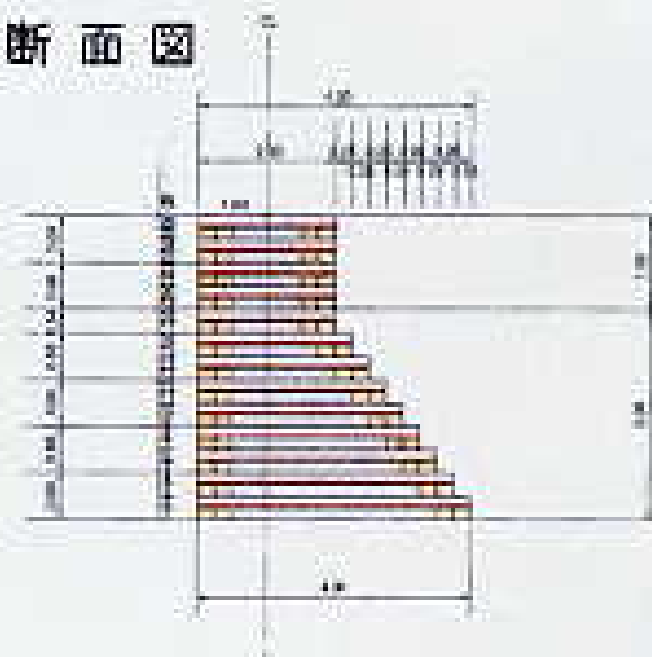

平面図



木材総体積 72.0m³

L=19.0m

H=3.06m