



児童科学館平面図（1階）

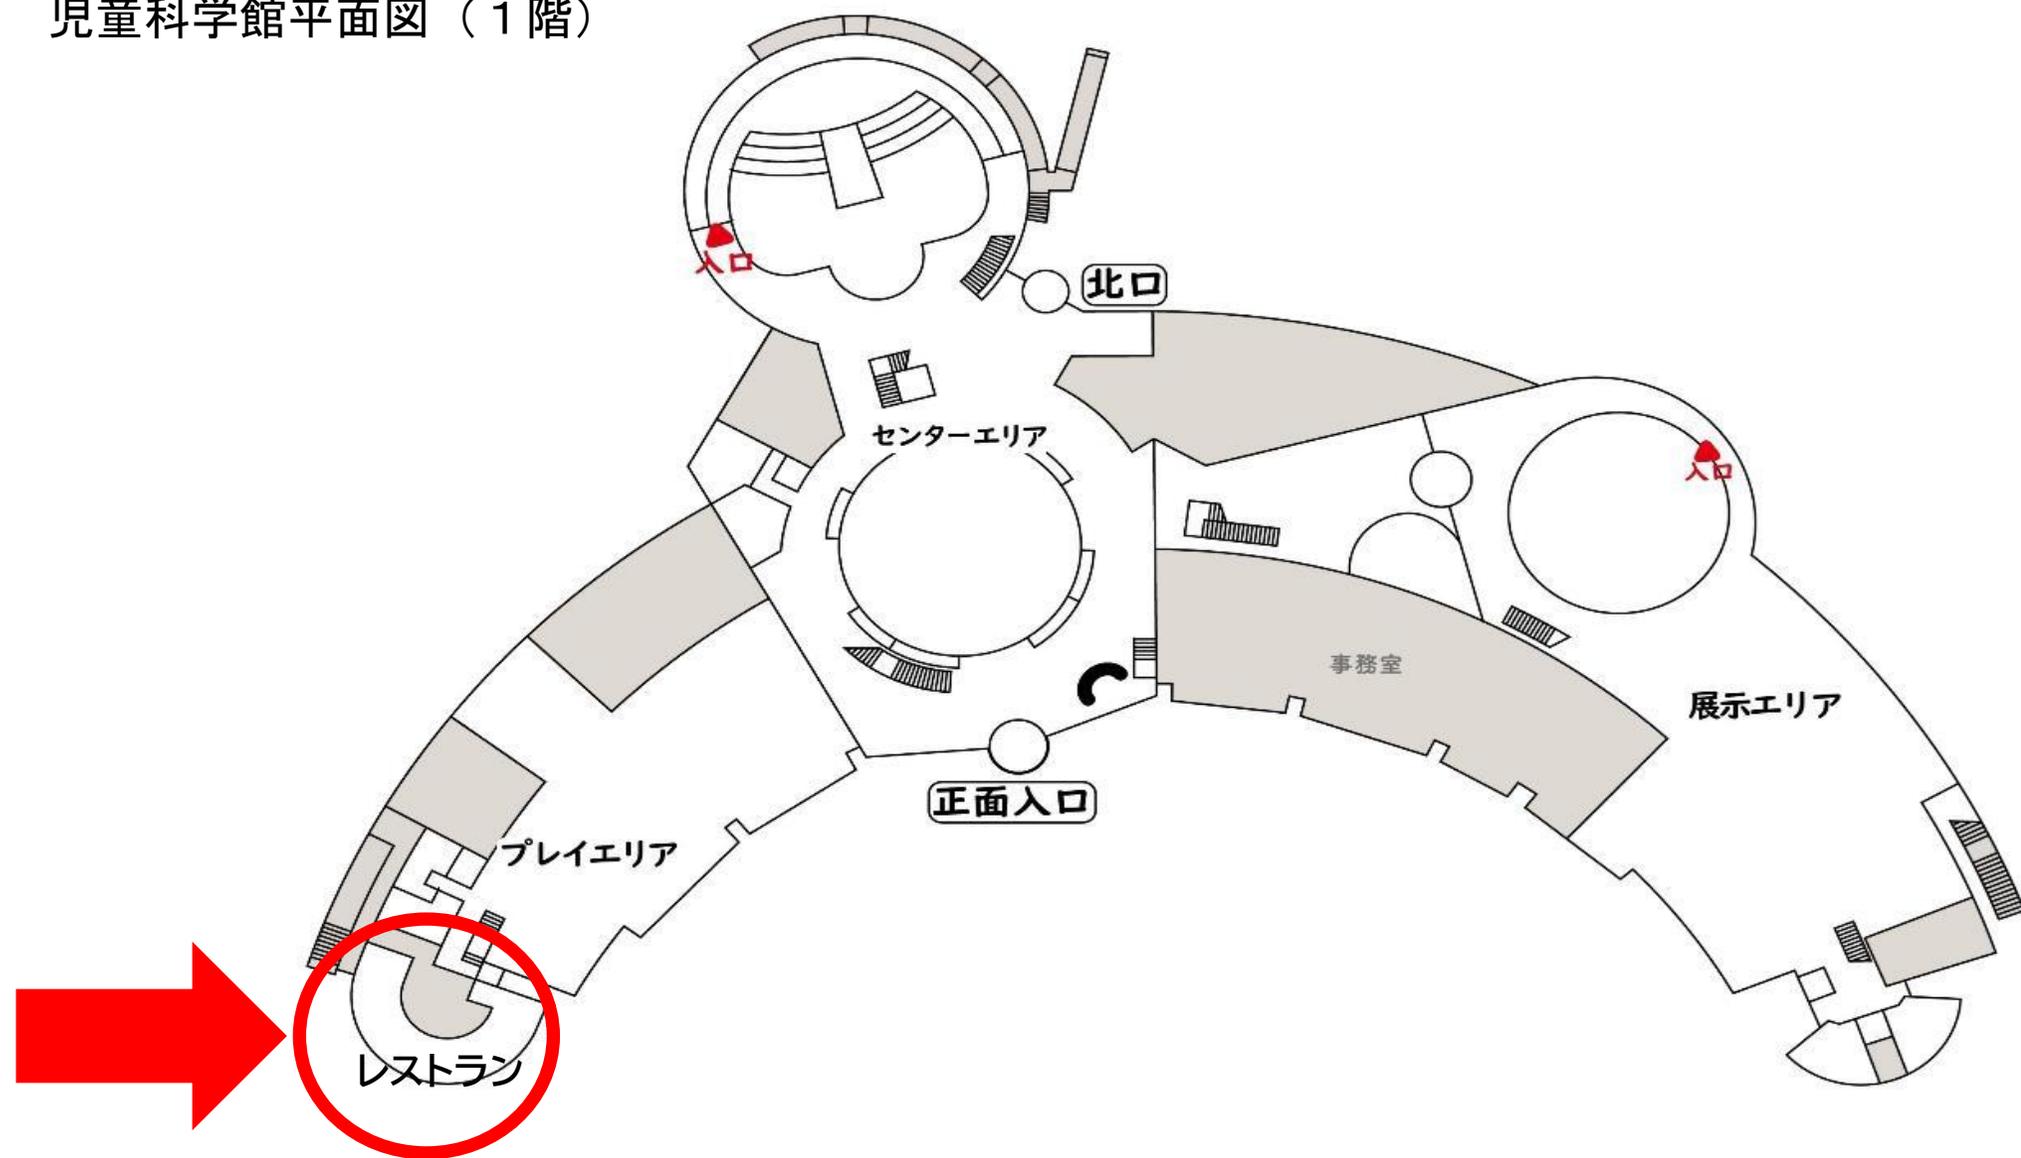

## レストランレイアウト図

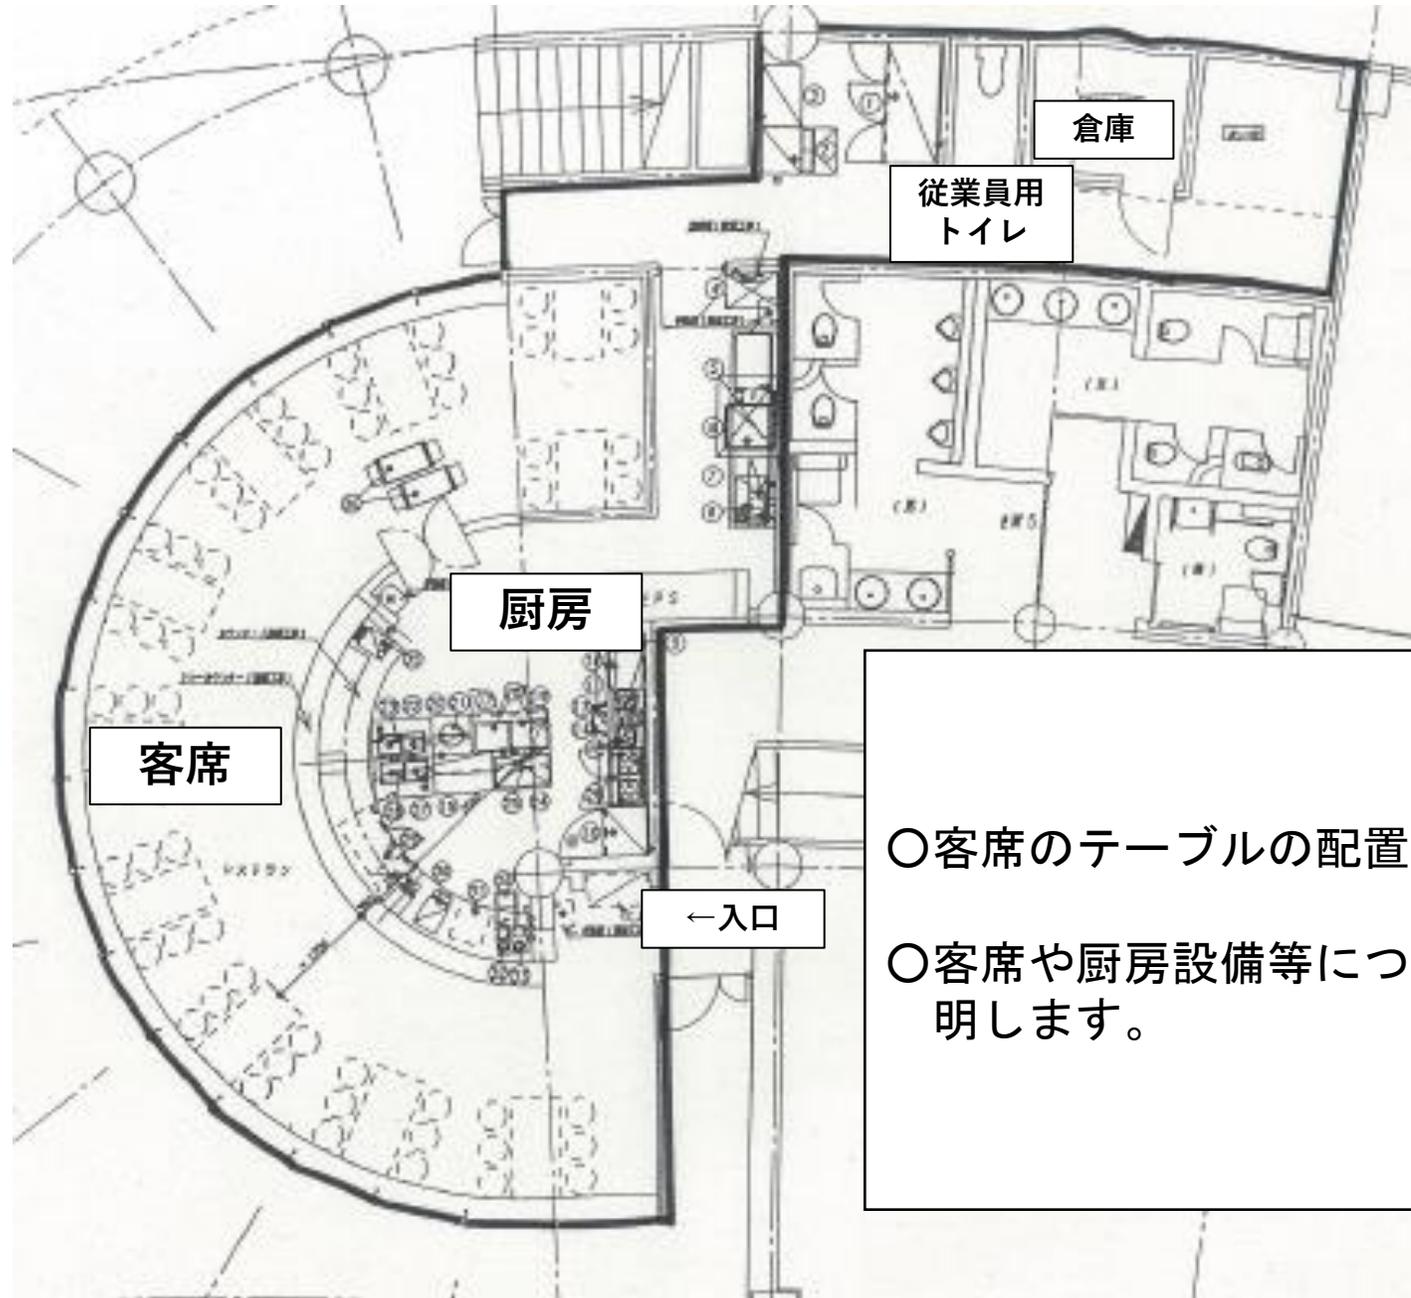

○客席のテーブルの配置については、実際と異なります。

○客席や厨房設備等については、現地説明会の際にご説明します。