


福井空港平面図

施設位置図

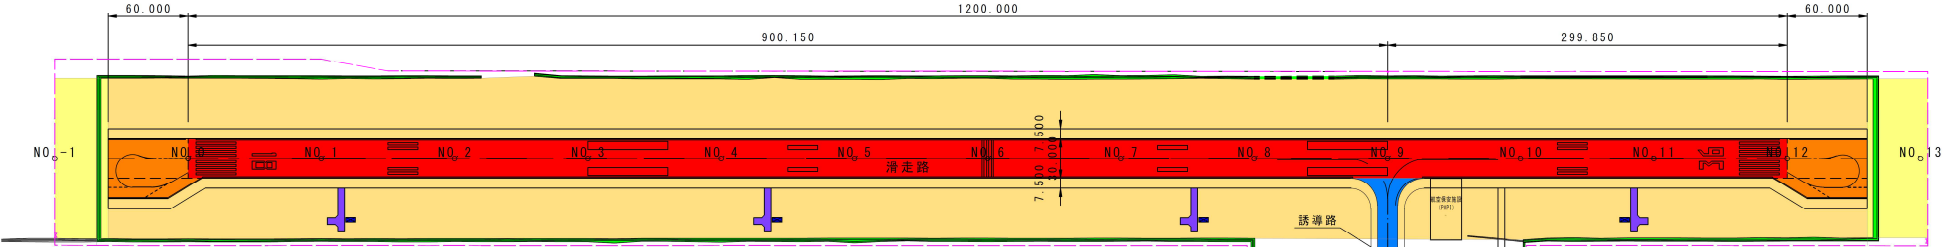

施設一覧


(航空法施行規則第79条(設置基準)に規定されている施設)

滑走路(ショルダーを含む)	(36,000m ²)
着陸帯	
過走帯	(5,340m ² =2,670m ² ×2箇所)
滑走路端安全区域	
誘導路(ショルダーを含む)	(1,558m ²)
エプロン(ショルダーを含む)	(8,634.9m ²)
飛行場標識施設	
赤線(下図参考)	飛行場名標識
赤線(下図参考)	滑走路標識
赤線(下図参考)	過走帯標識
赤線(下図参考)	誘導路標識
赤線(下図参考)	風向指示器


(航空機能確保するうえで必要な第79条以外の施設)

保安道路	(204m ² ×4箇所)
赤線(下図参考) エプロン標識施設	
排水施設(表面排水)	
構内道路(駐車場)	
消火水利施設(貯水槽)	5か所
その他の土木施設(場周柵)	

エプロンの面積詳細

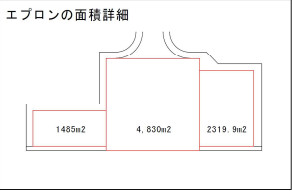

場周道路・のり面・排水施設(表面排水) 横断面

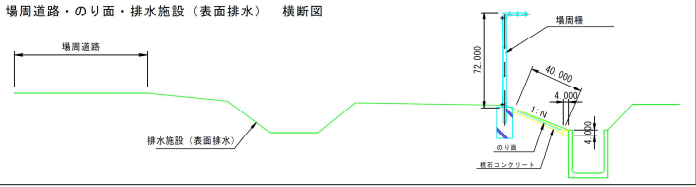

標識施設位置図

