


基本施設平面図 S:1/2000

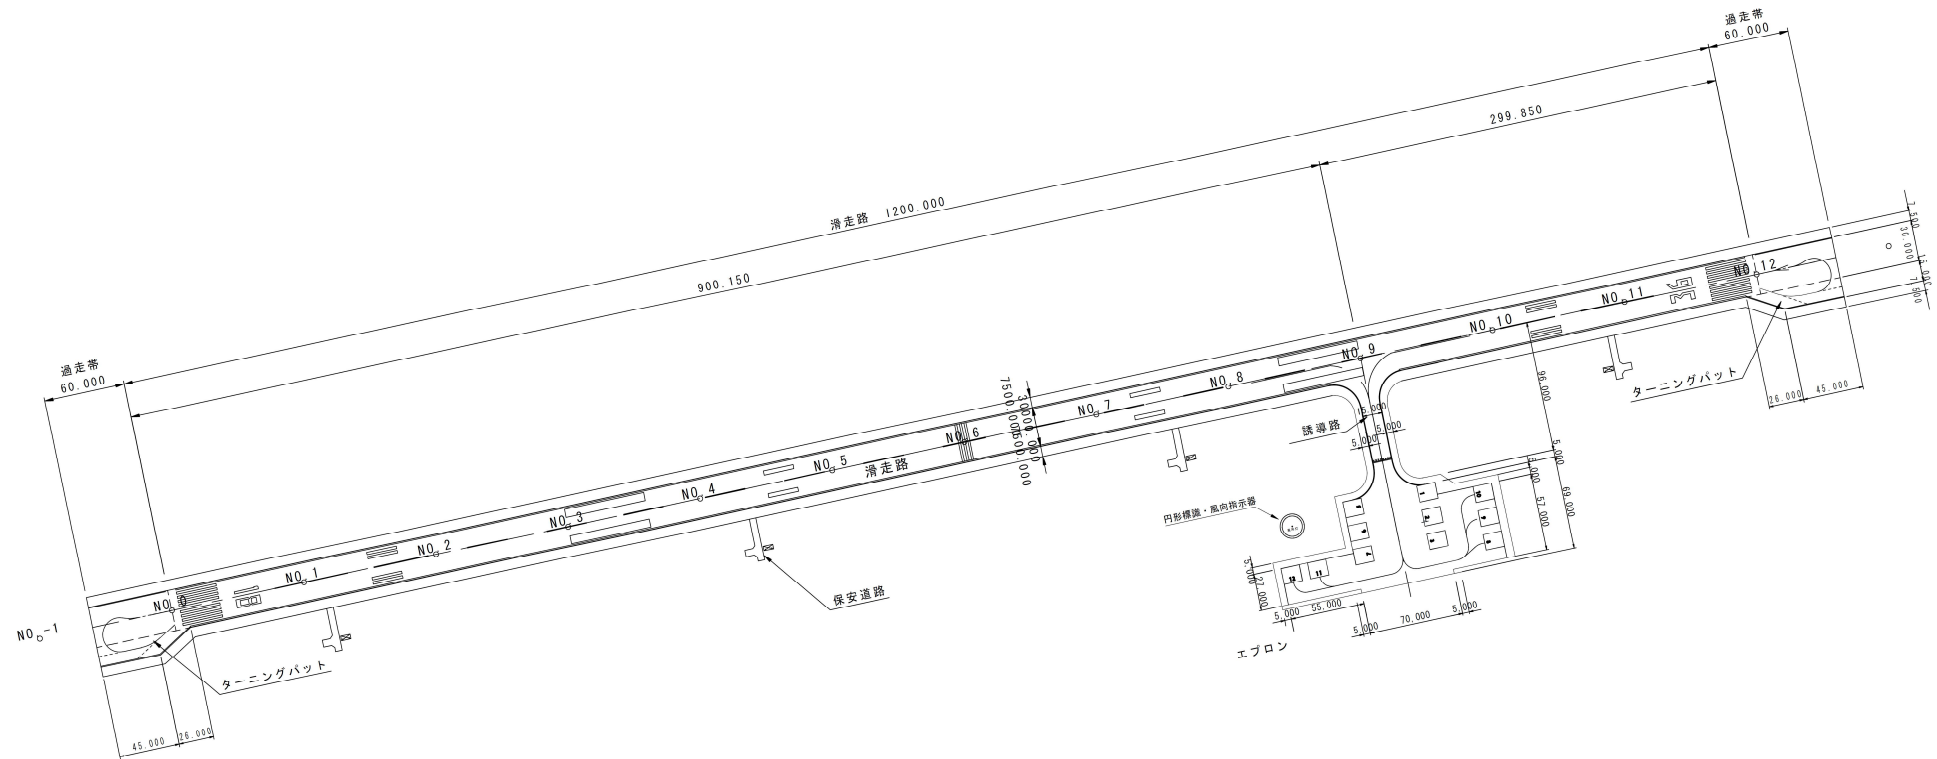

		3
図面名称	基本施設平面図	
福 井 県		

参
考
資
料
⑤