


線形平面図

S=1/2,000

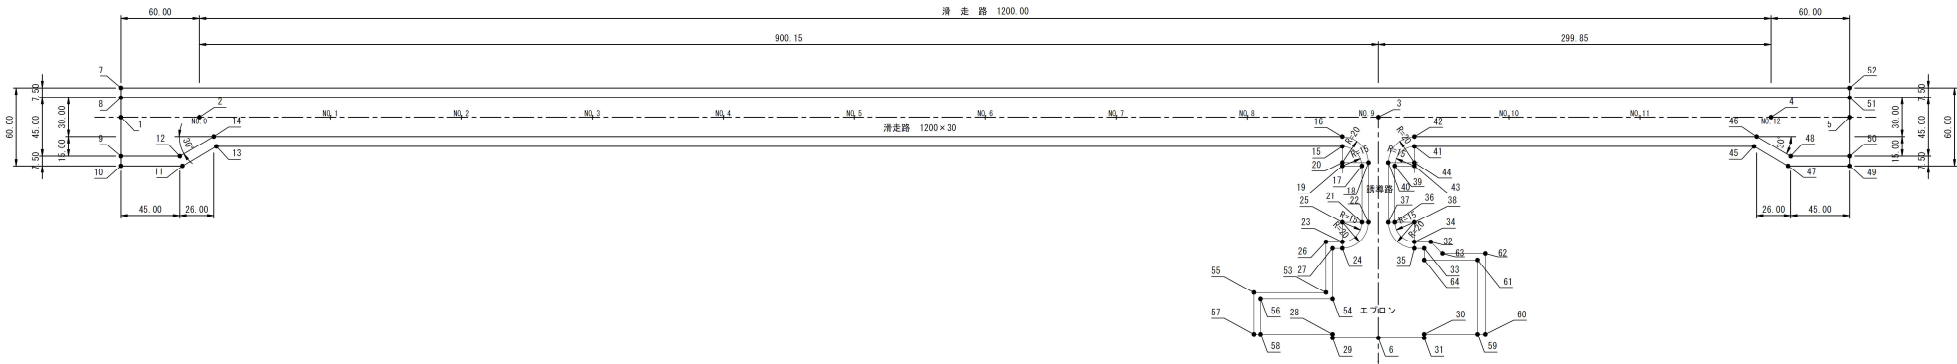

座 標 一 覧 表

番号	X 座 標	Y 座 標	番号	X 座 標	Y 座 標	番号	X 座 標	Y 座 標	番号	X 座 標	Y 座 標
1	940.000	1000.000	21	1887.650	919.000	41	1927.650	977.500	61	1975.850	890.000
2	1000.000	1000.000	22	1892.650	919.000	42	1927.650	985.000	62	1981.850	895.000
3	1900.150	1000.000	23	1872.650	904.000	43	1927.650	962.500	63	1949.150	895.000
4	2200.000	1000.000	24	1872.650	899.000	44	1927.650	965.000	64	1935.150	890.000
5	2260.000	1000.000	25	1872.650	919.000	45	2186.992	977.500			
6	1900.150	830.000	26	1860.150	904.000	46	2189.000	985.000			
7	940.000	1022.500	27	1865.150	899.000	47	2212.992	962.500			
8	940.000	1015.000	28	1865.150	833.000	48	2215.000	970.000			
9	940.000	970.000	29	1865.150	830.000	49	2260.000	962.500			
10	940.000	962.500	30	1935.150	833.000	50	2260.000	970.000			
11	987.008	962.500	31	1935.150	830.000	51	2260.000	1015.000			
12	985.000	970.000	32	1940.150	904.000	52	2250.000	1022.500			
13	1013.008	977.500	33	1935.150	899.000	53	1860.150	985.000			
14	1011.000	965.000	34	1927.650	904.000	54	1065.150	860.000			
15	1872.650	977.500	35	1927.650	899.000	55	1805.150	865.000			
16	1872.650	885.000	36	1912.650	919.000	56	1810.150	860.000			
17	1887.650	962.500	37	1907.650	919.000	57	1805.150	833.000			
18	1892.650	965.000	38	1927.650	919.000	58	1810.150	833.000			
19	1872.650	962.500	39	1912.650	962.500	59	1975.850	833.000			
20	1872.650	965.000	40	1907.650	965.000	60	1981.850	833.000			

年 度		図 面 番 号	
業 務 名			
図 面 名 称	線 形 平 面 図		
縮 尺	1/2,000	単 位	
設計者氏名		検 査 者	
福 井 県			

参考資料⑥