


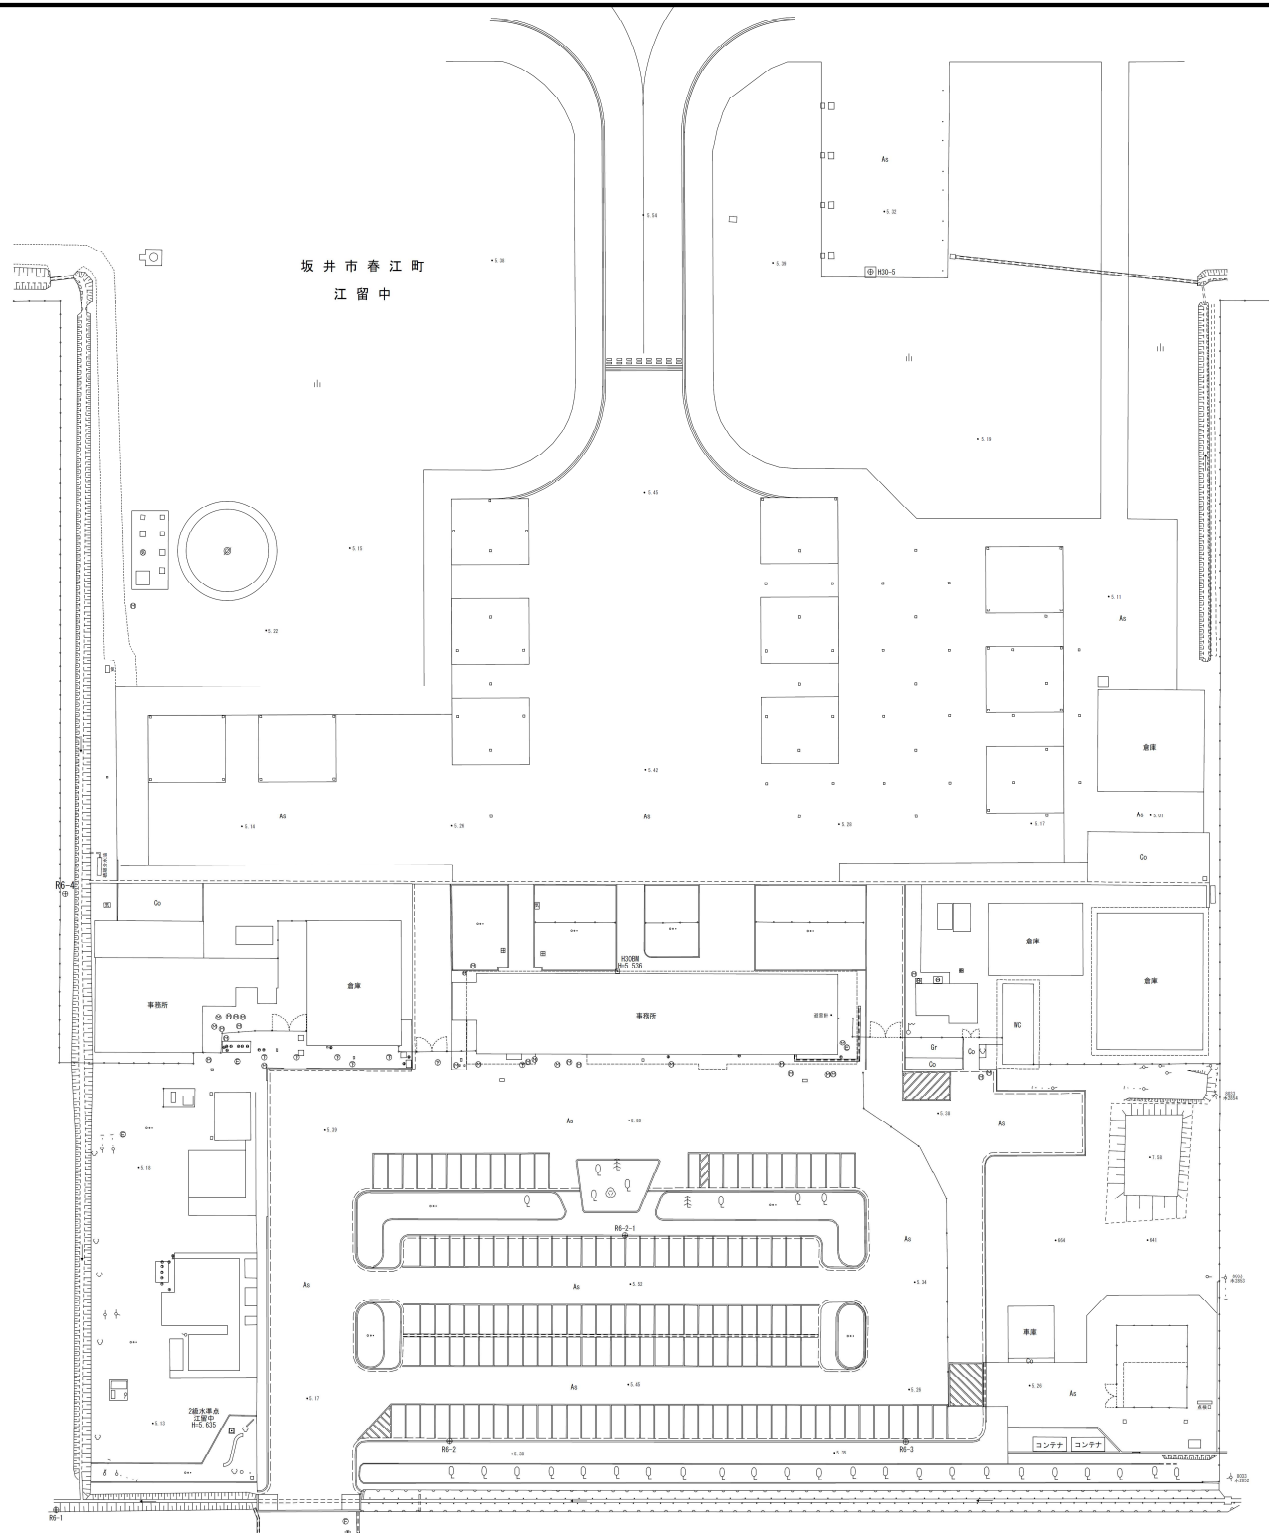

水準点江留中H=5.635を使用した平面図です。

点名	基準点距離一覧表	Y座標
R50-5	15527.257	20115.720
R6-1	15567.580	19952.165
R6-2	15567.510	19899.645
R6-3	15505.125	19905.825
R6-2-1	15525.541	19919.435
R6-4	15564.116	19953.114

工事名	令和6年度 福井空港 測量業務委託		
工 種			
図面番号	縮 尺	S=1:500	
図名			
図面名	福 井 空 港		
施 工 所	福井県坂井市春江町江留中 地係		
施 工 年 度	令 和 6 年 度		
図面内容	タ－ミナル地区平面図		
福 井 県			

参考資料⑦