鷹巣港　平面図

凡例	
	公共岸壁（既設）
	船揚場　（既設）
	外郭施設（既定計画） （既設）
	航路泊地（既設）
	ふ頭用地（既設）
	臨港道路（既設）
	国道 県道 市道他
	海岸保全区域

	名称	水深	幅員	延長
水域施設	鷹巣航路 I	12.0m~4.0m	45.0m	320m
	鷹巣航路 II	7.0m~4.0m	45.0m~40.0m	210m
	名称	**水深**	**面積**	
	鷹巣泊地 I	4.0m	11,100㎡	
	鷹巣泊地 II	4.0m	12,400㎡	
	鷹巣泊地 III	4.0m	6,600㎡	

	名称	延長
外郭施設	鷹巣防波堤	277m
	鷹巣防波堤 I	300m
	鷹巣防波堤 II	180m

	名称	水深	幅員	エプロン幅
係留施設	鷹巣物揚場 I	4.0m	105m	10m
	鷹巣物揚場 II	4.0m	80m	14~2.5m
	鷹巣物揚場 III	4.0m	190m	10m
	鷹巣物揚場 IV	4.0m	40m	10m
	鷹巣船揚場		15m	
	松蔭船揚場 I		153m	
	松蔭船揚場 II		40m	
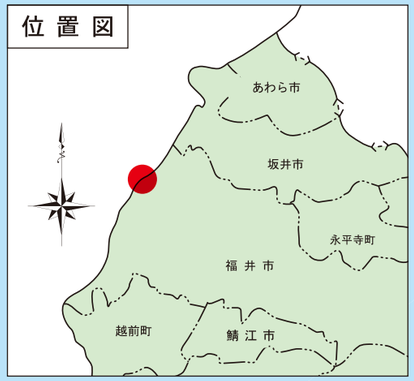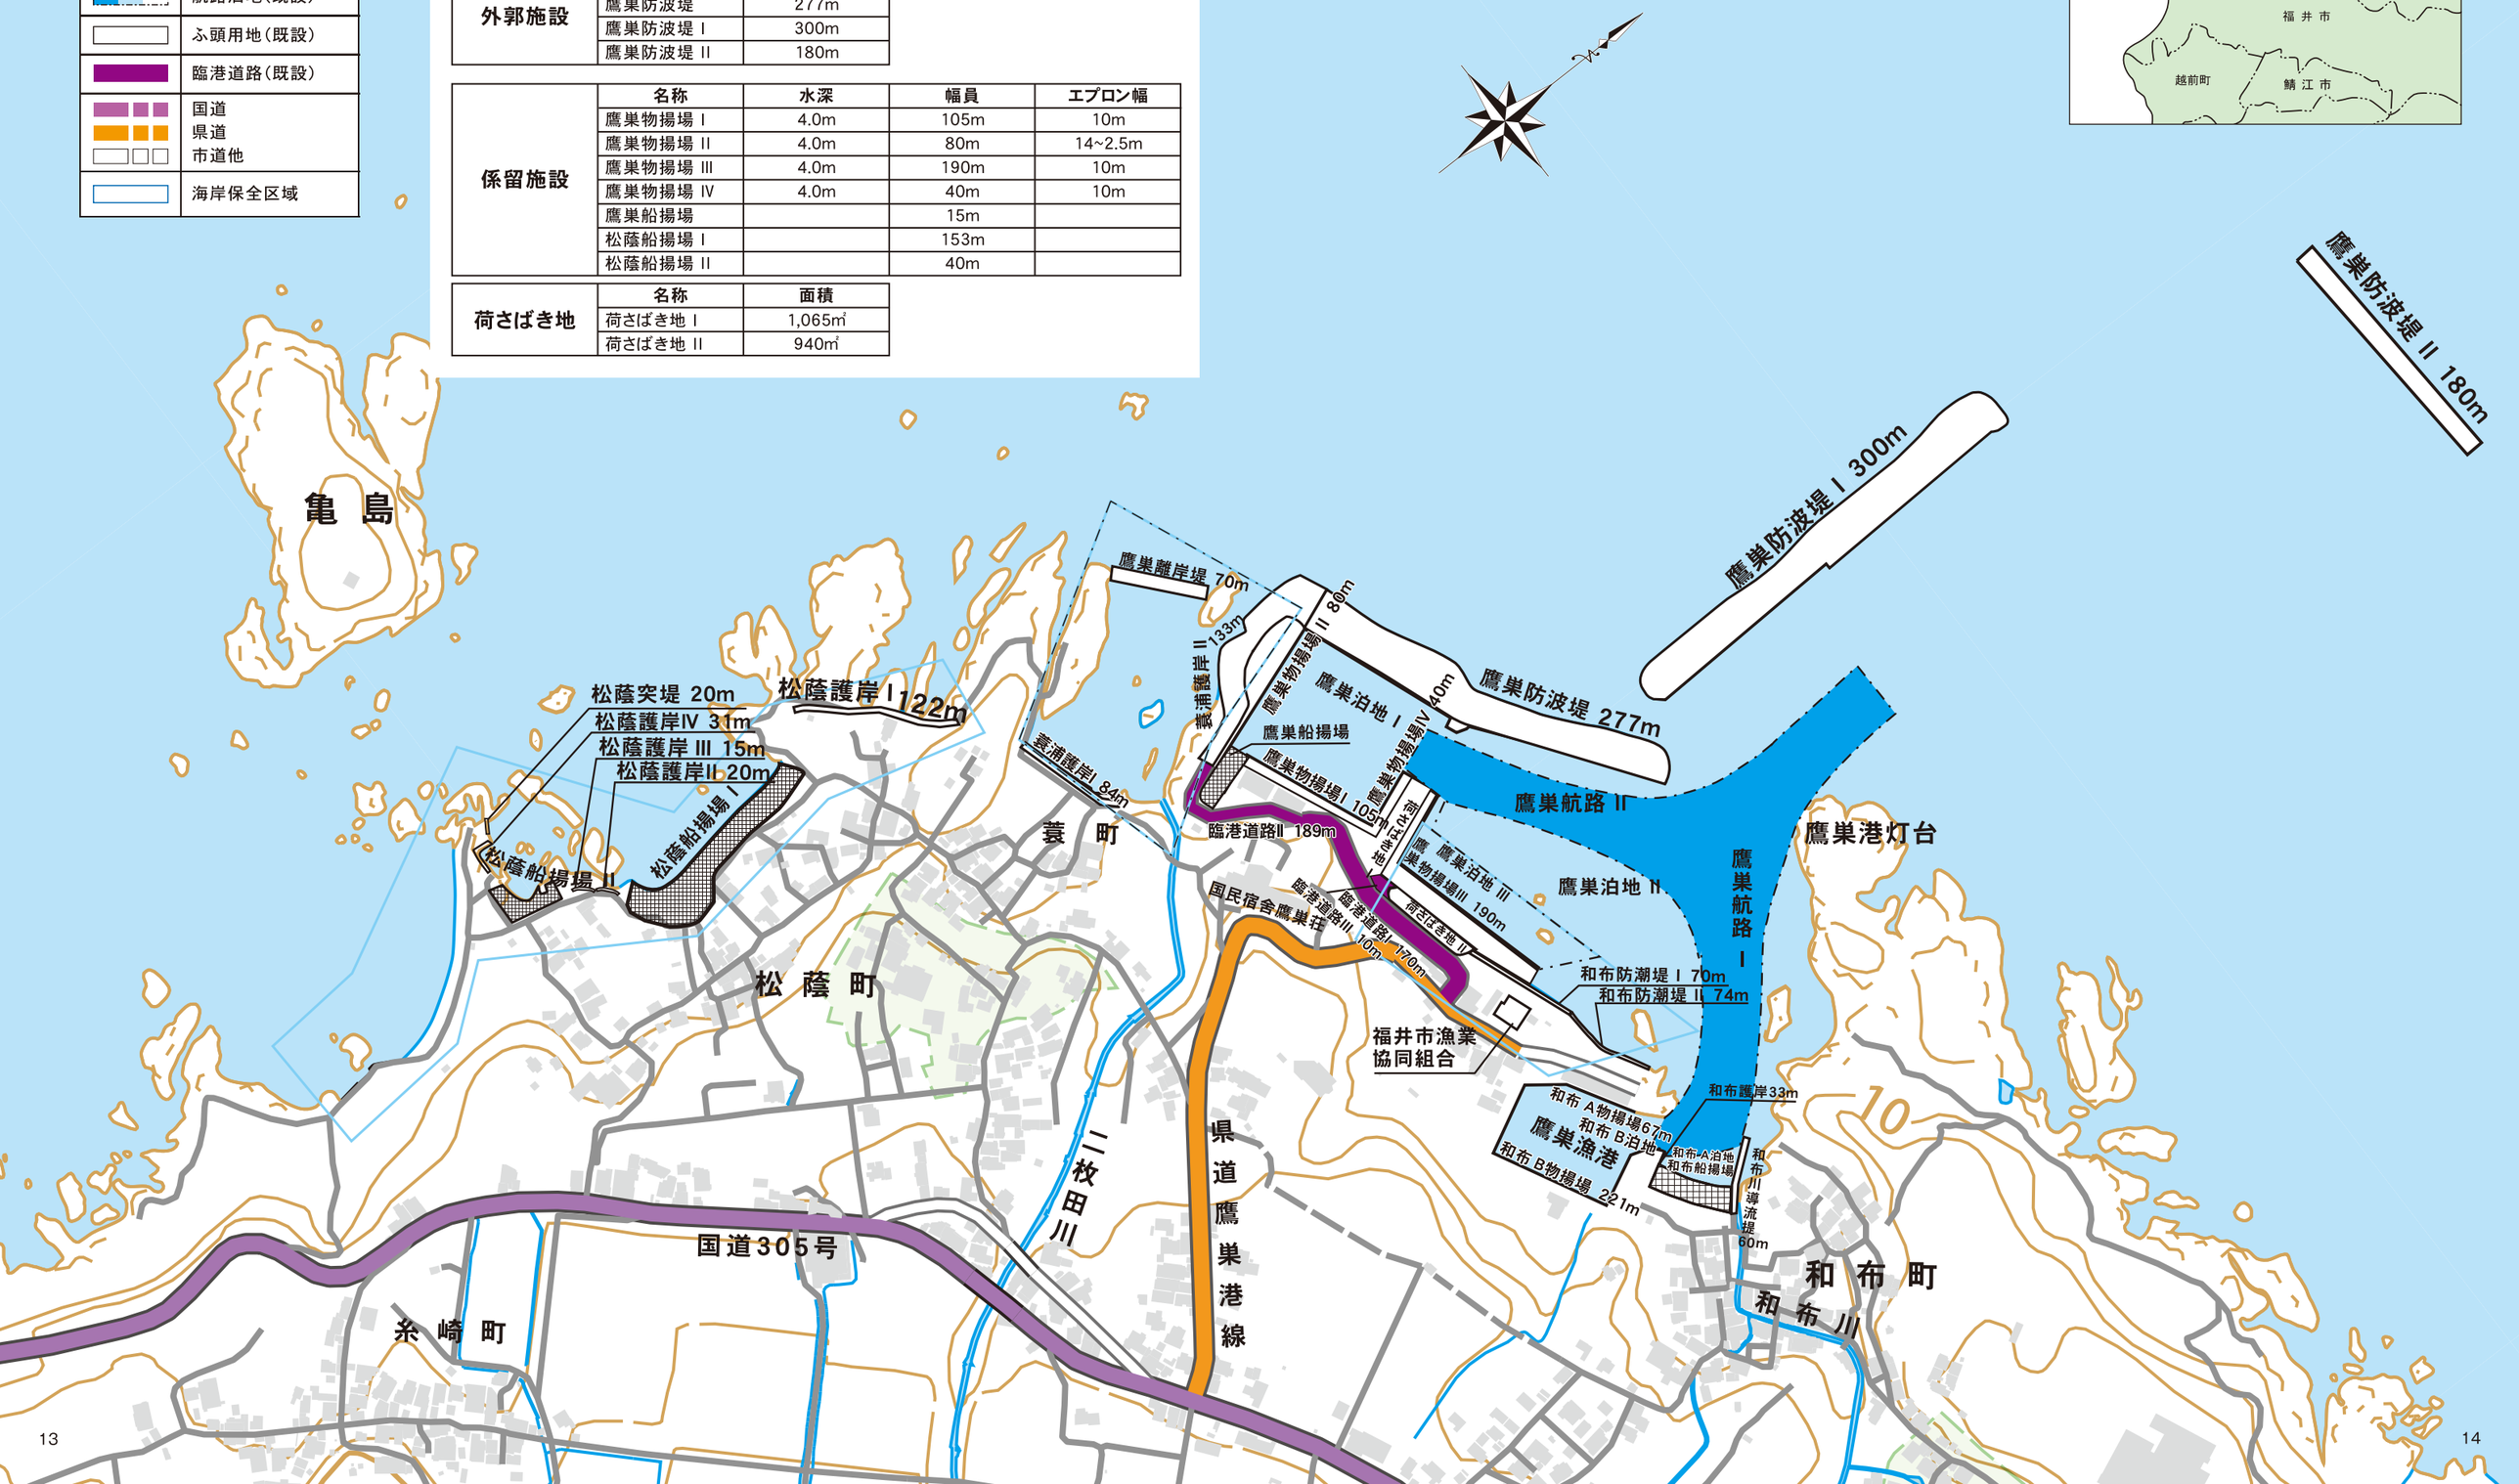
	名称	面積
荷さばき地	荷さばき地 I	1,065㎡
	荷さばき地 II	940㎡