


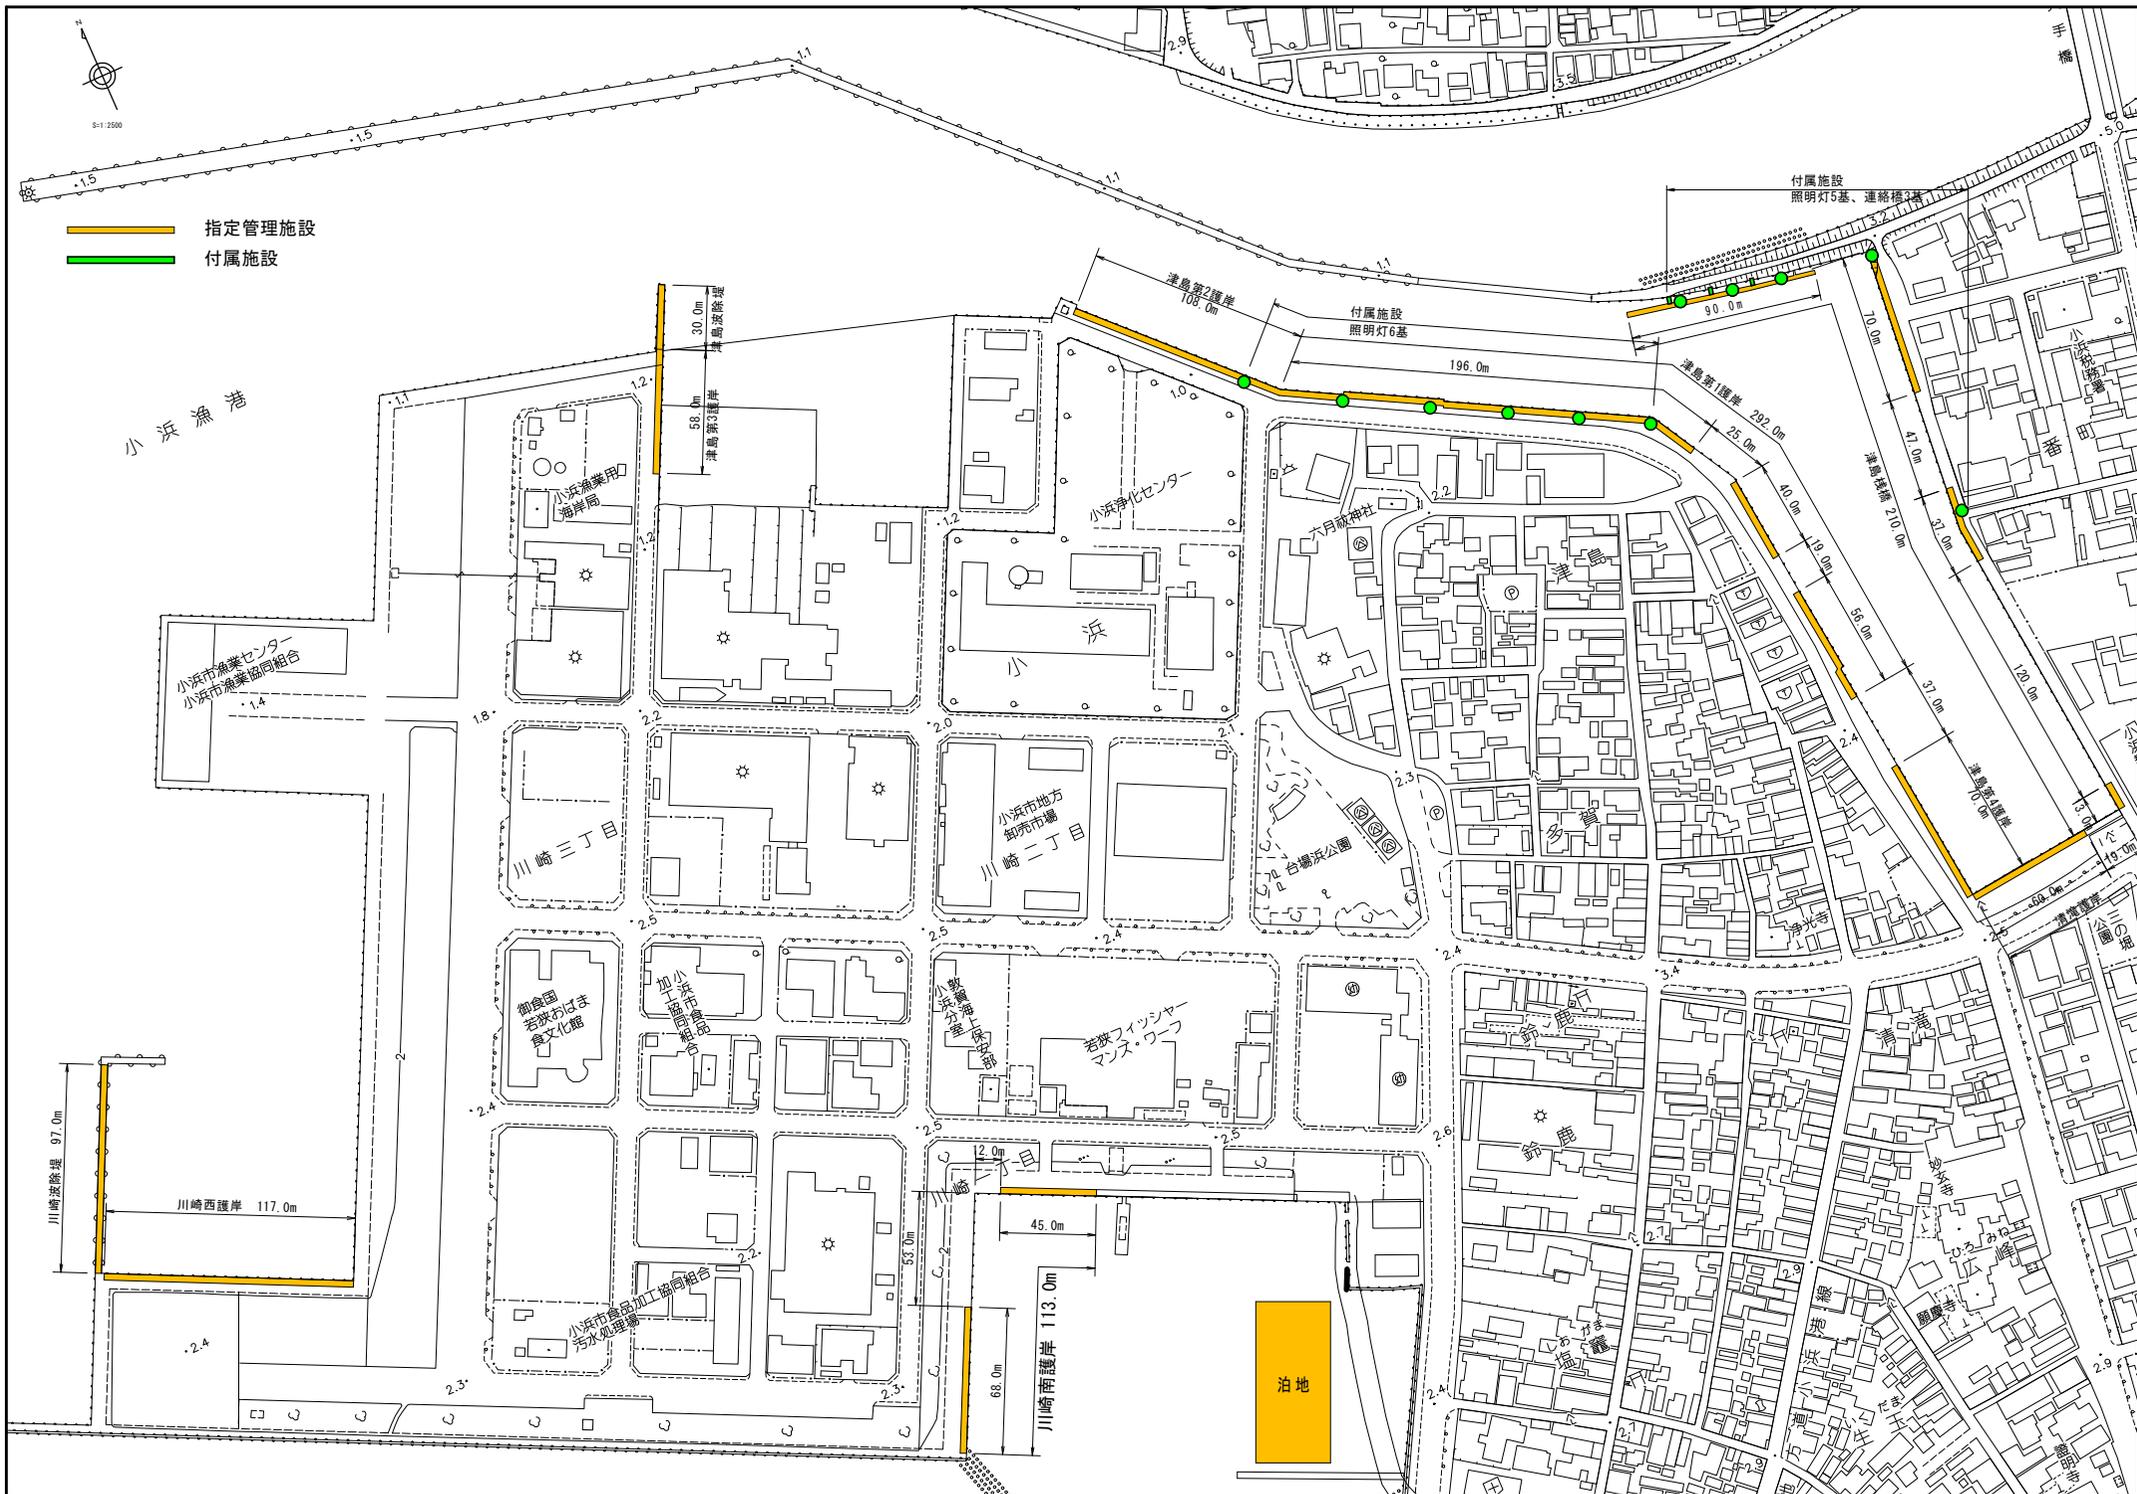


- 指定管理施設 (Designated Management Facility)
- 付属施設 (Attached Facility)



# 塩竈泊地

指定管理施設

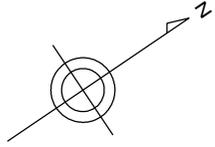

S=1:1000

## 小浜漁港

北緯 35° 29′ 54.6556″  
東経 135° 44′ 24.0859″

北緯 35° 29′ 56.8745″  
東経 135° 44′ 25.3085″

75.0m

35.0m


北緯 35° 29′ 54.1891″  
東経 135° 44′ 25.3522″

北緯 35° 29′ 56.4080″  
東経 135° 44′ 26.5748″




# 西津船溜防波堤

指定管理施設

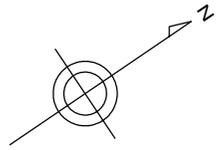

S=1:2,000

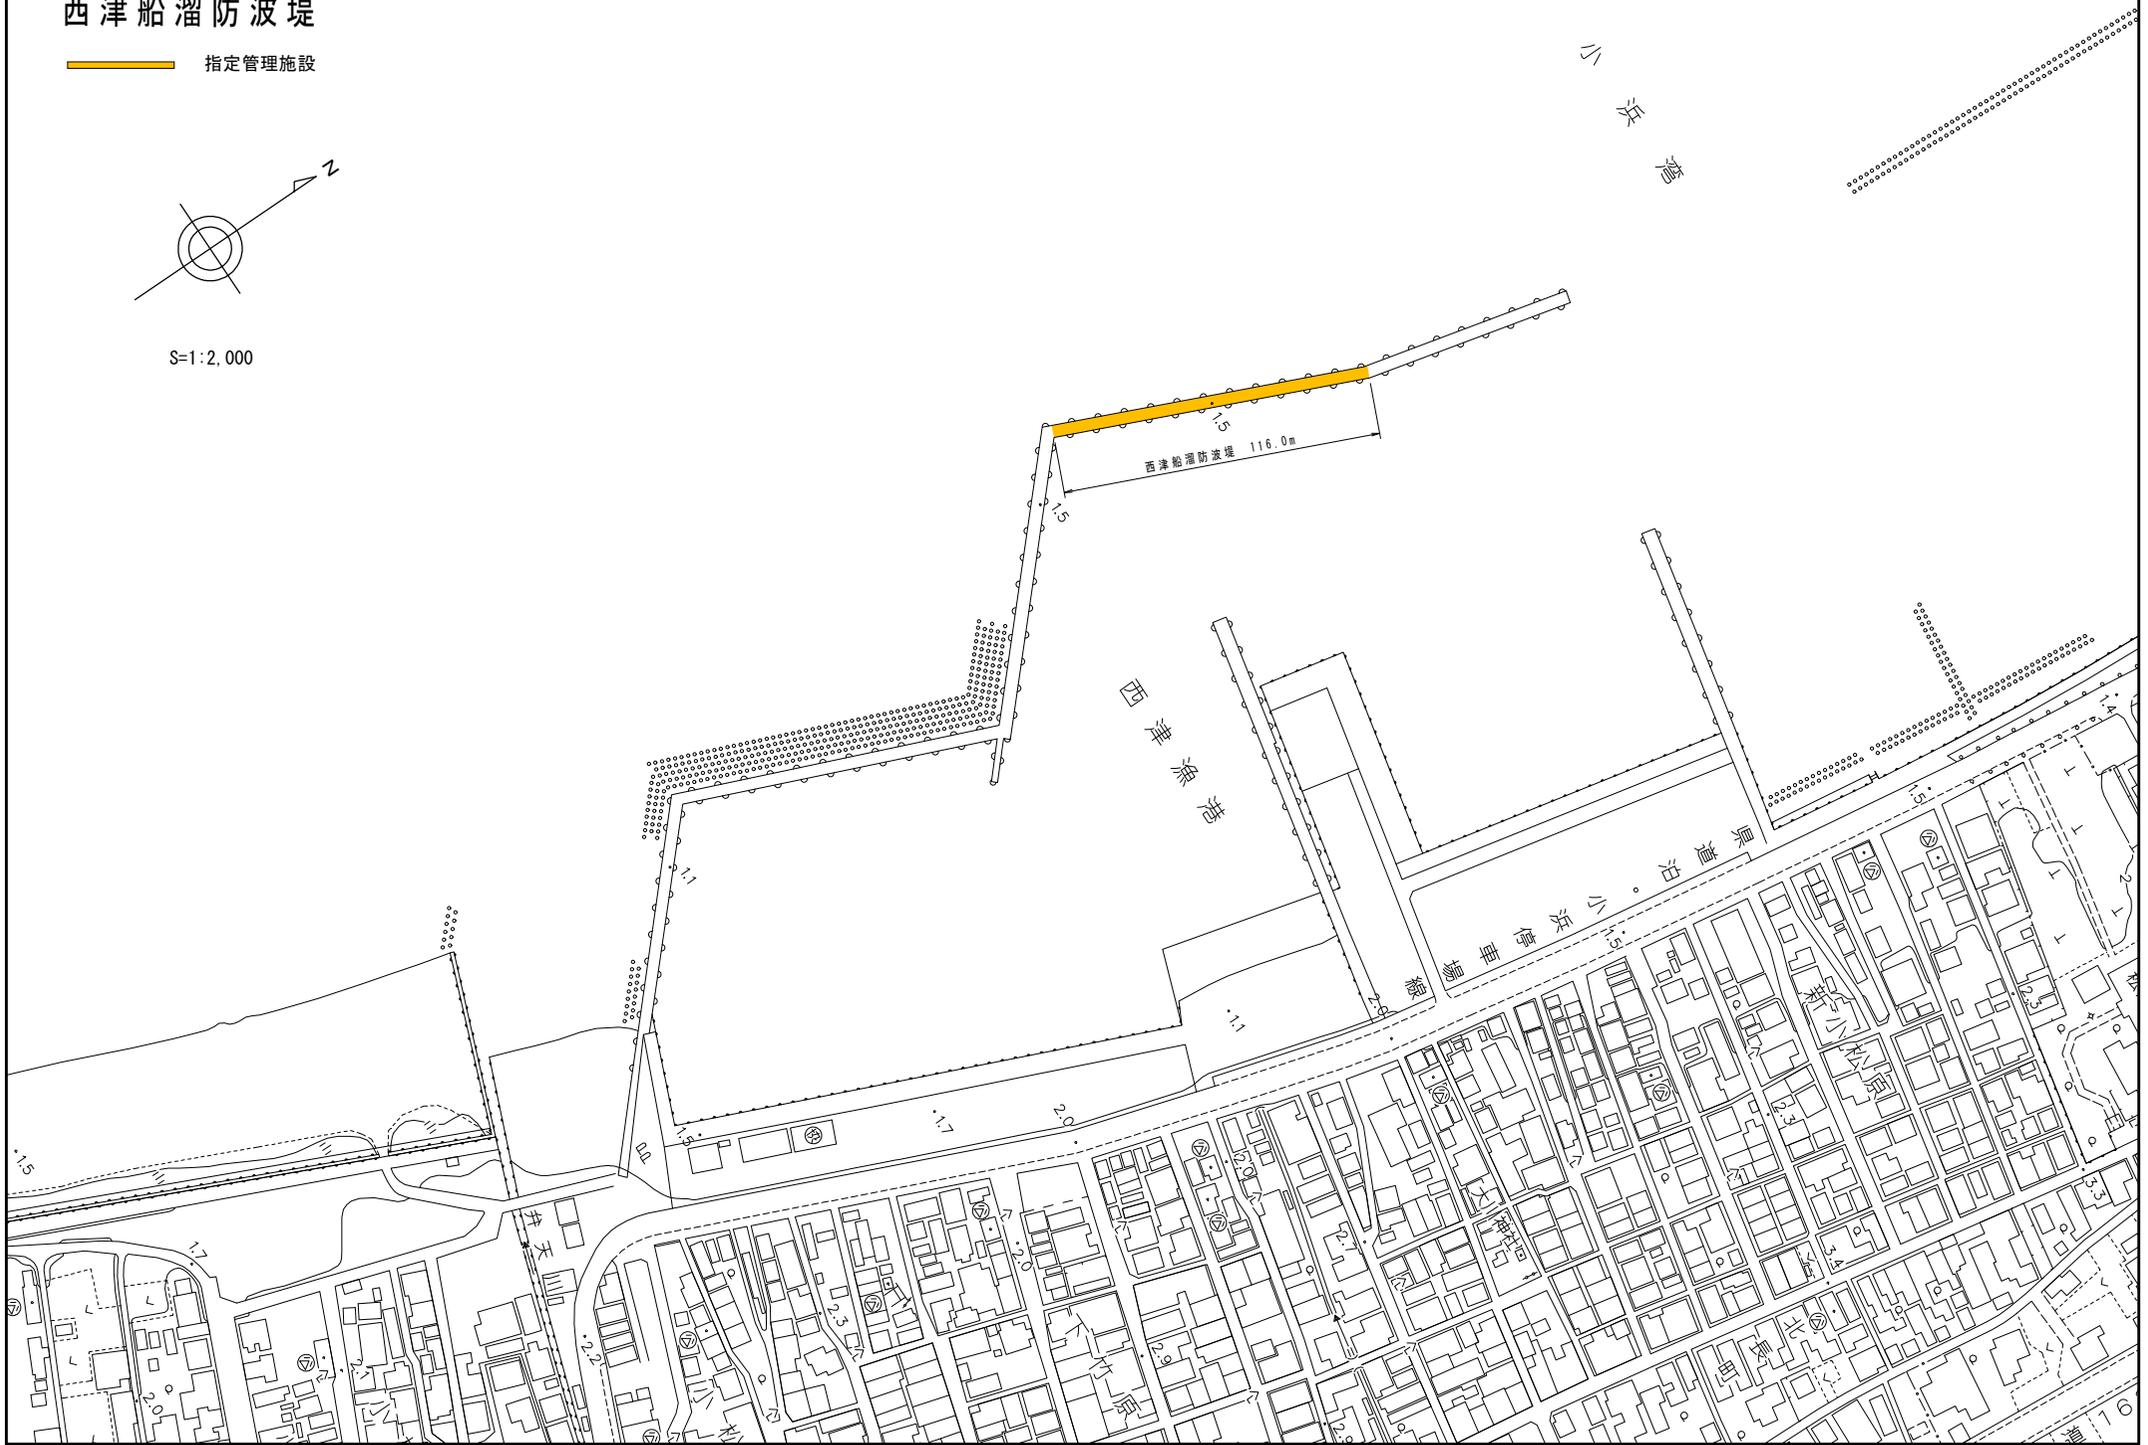


# 甲ヶ崎泊地

- 指定管理施設
- 付属施設

北緯 35° 31' 55.5456"  
東経 135° 45' 32.9755"

160.0m

北緯 35° 31' 56.6208"  
東経 135° 45' 39.1895"

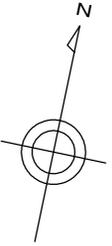

S=1:1000

小 浜 湾

160.0m

北緯 35° 31' 50.4662"  
東経 135° 45' 34.2910"

北緯 35° 31' 51.5413"  
東経 135° 45' 40.5049"

付属施設  
浮棧橋2基、連絡橋1基

