
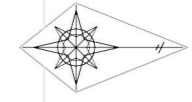
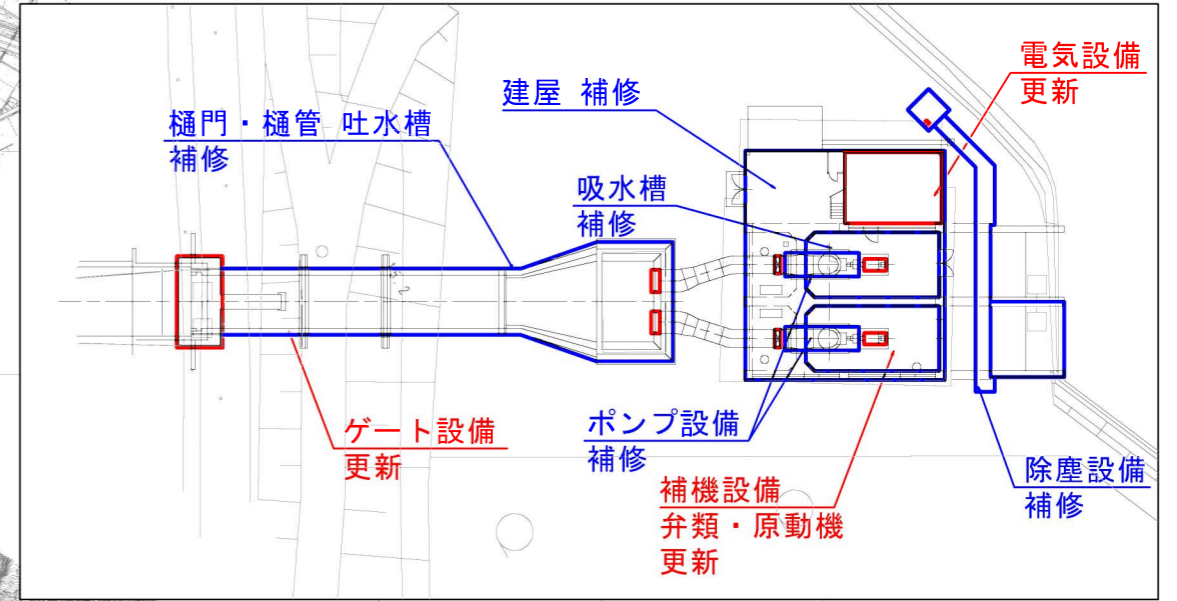


令和5年度 新規採択希望 農村地域防災減災事業（用排水施設等整備事業） 県営湛水防除事業（小規模） 片上第1地区 計画平面図

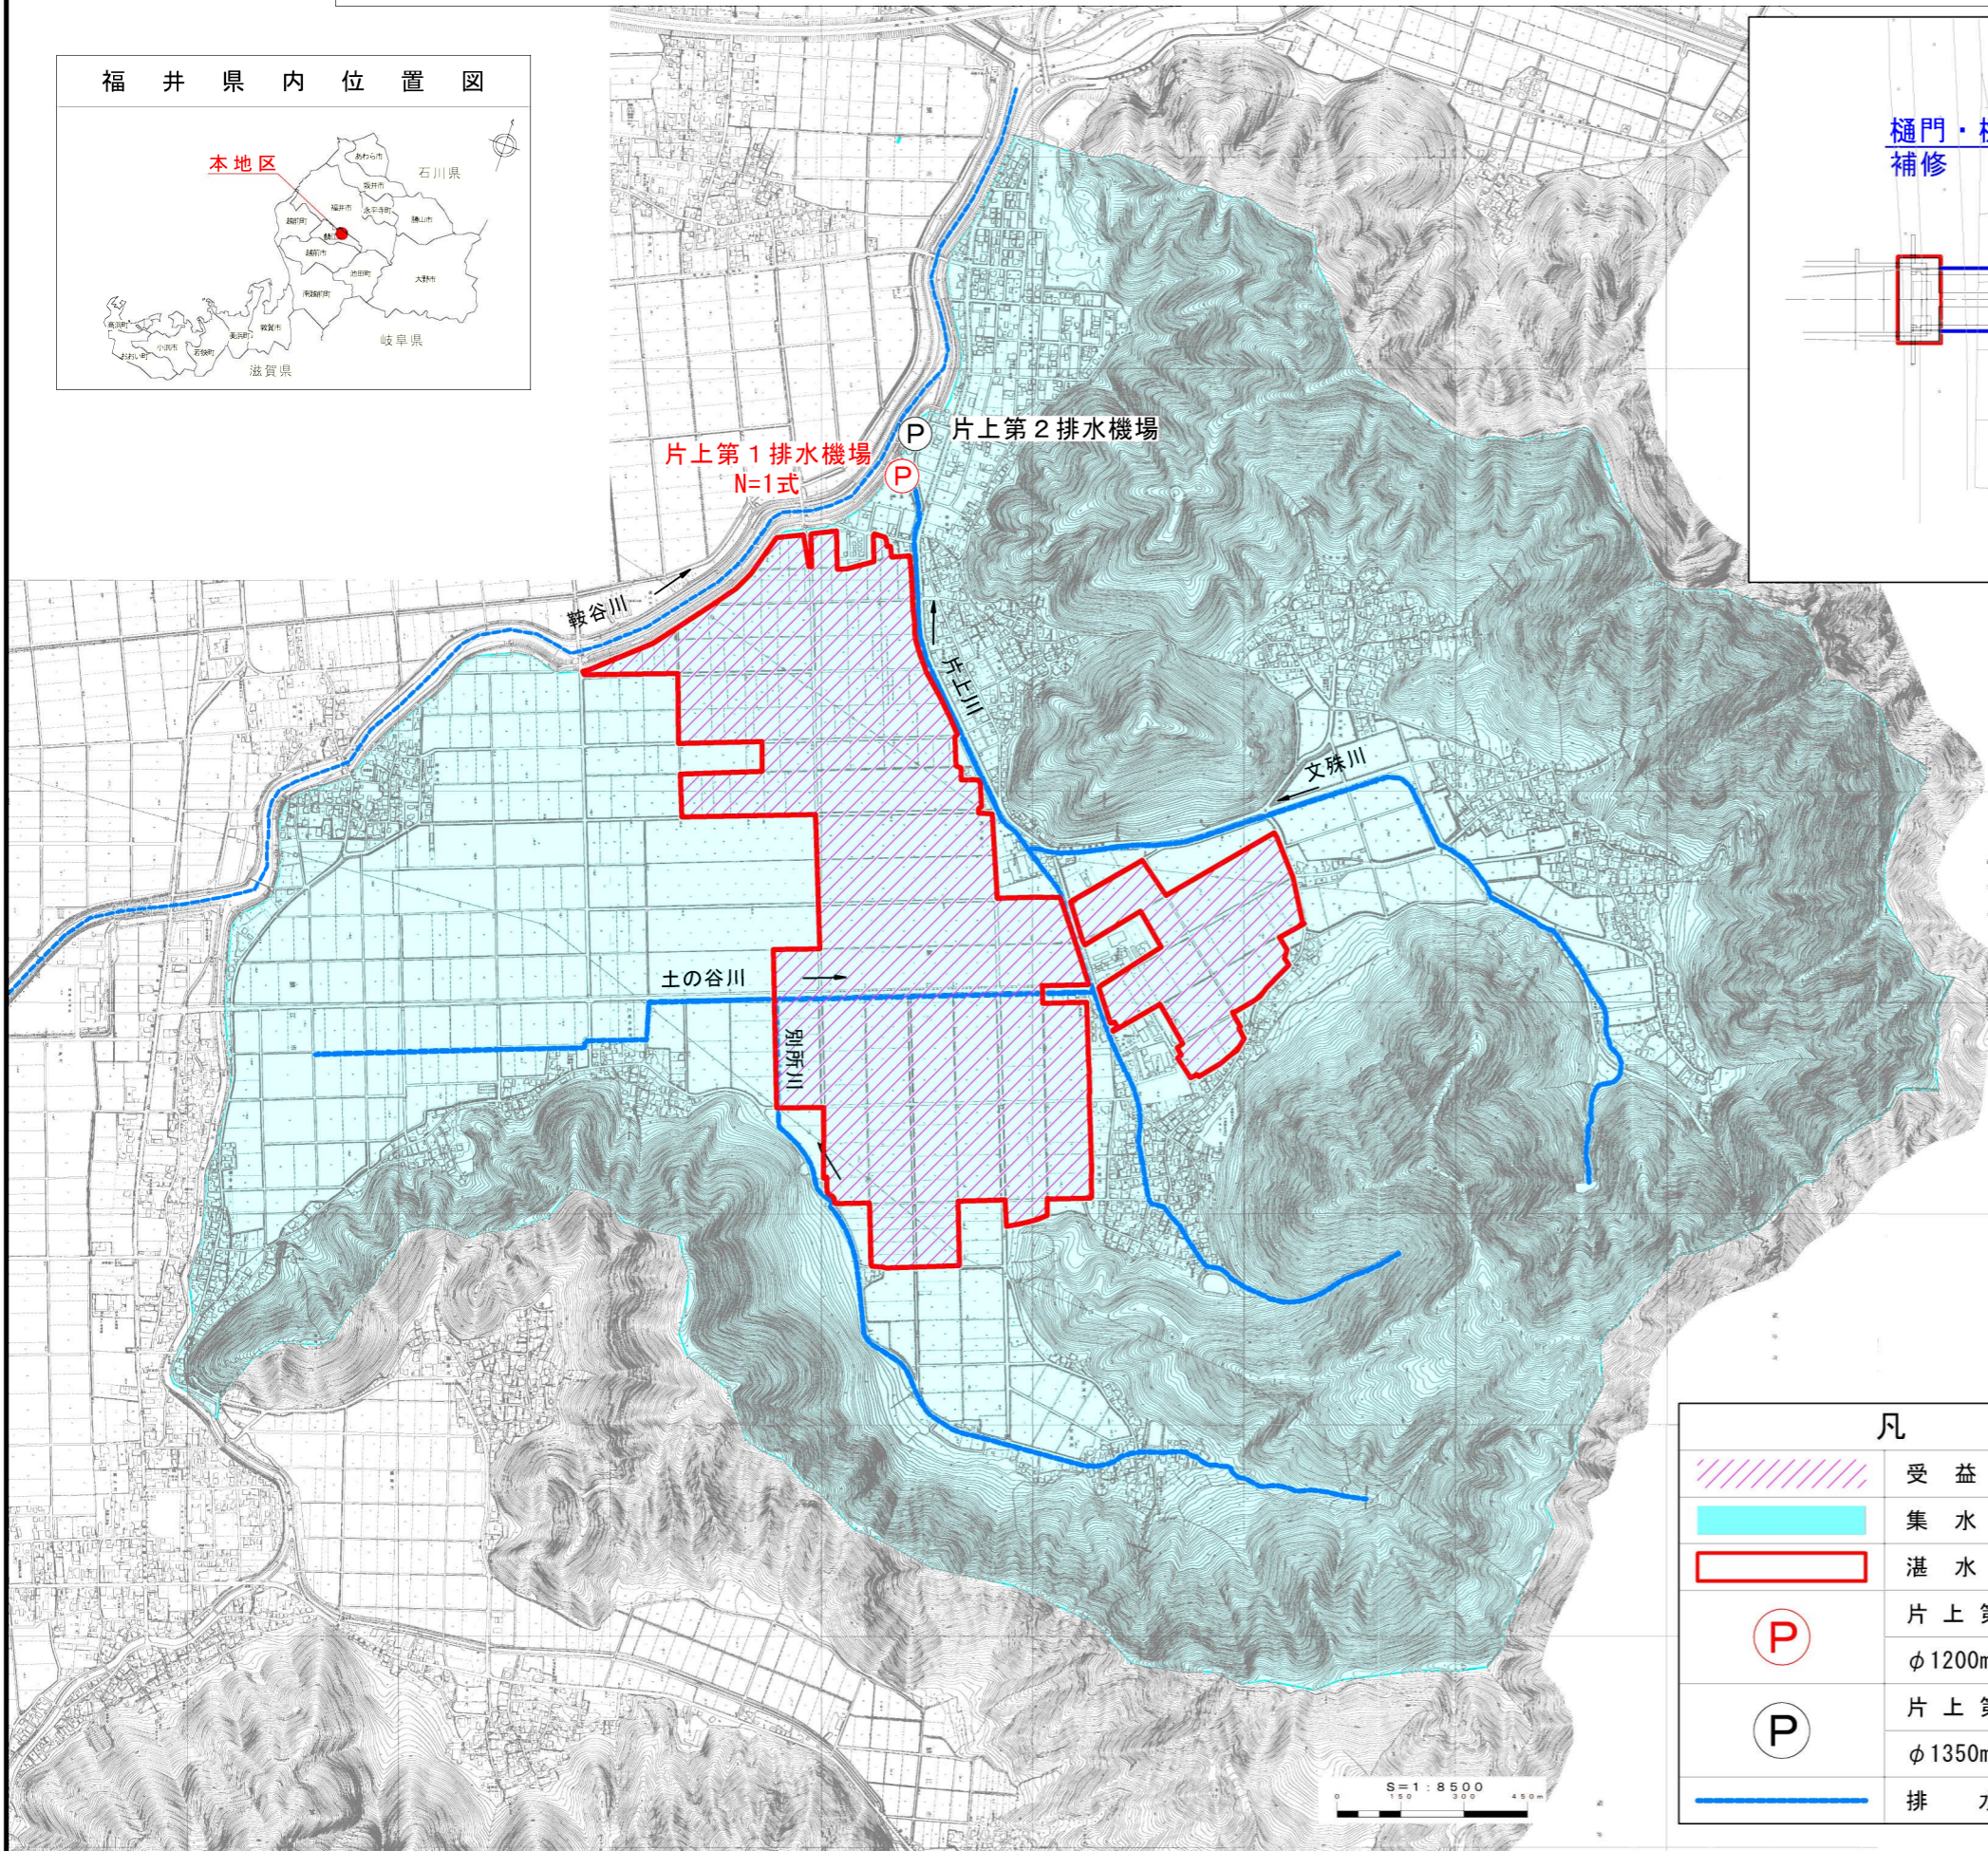

凡 例	
	受益区域 101.2 ha
	集水区域 882.5 ha
	湛水区域 101.2 ha
	片上第1排水機場 φ1200mm×3.15m ³ /s×2台
	片上第2排水機場 φ1350mm×3.40m ³ /s×2台
	排水路

事業概要	
主	排水機：φ1,200mm×3.15m ³ /s×2台 (更新)
工	ゲート設備 1 式
	電気設備 1 式
要	補機設備 1 式
	(補修)
事	ポンプ設備 1 式
	除塵設備 1 式
	建屋 1 式
	吸水槽 1 式
	吐水槽 1 式
	樋門・樋管 1 式
受益面積	101.2 ha
全体事業費	800,000 千円
事業主体	福井県

S=1:8500
 0 100 200 300 400 m