


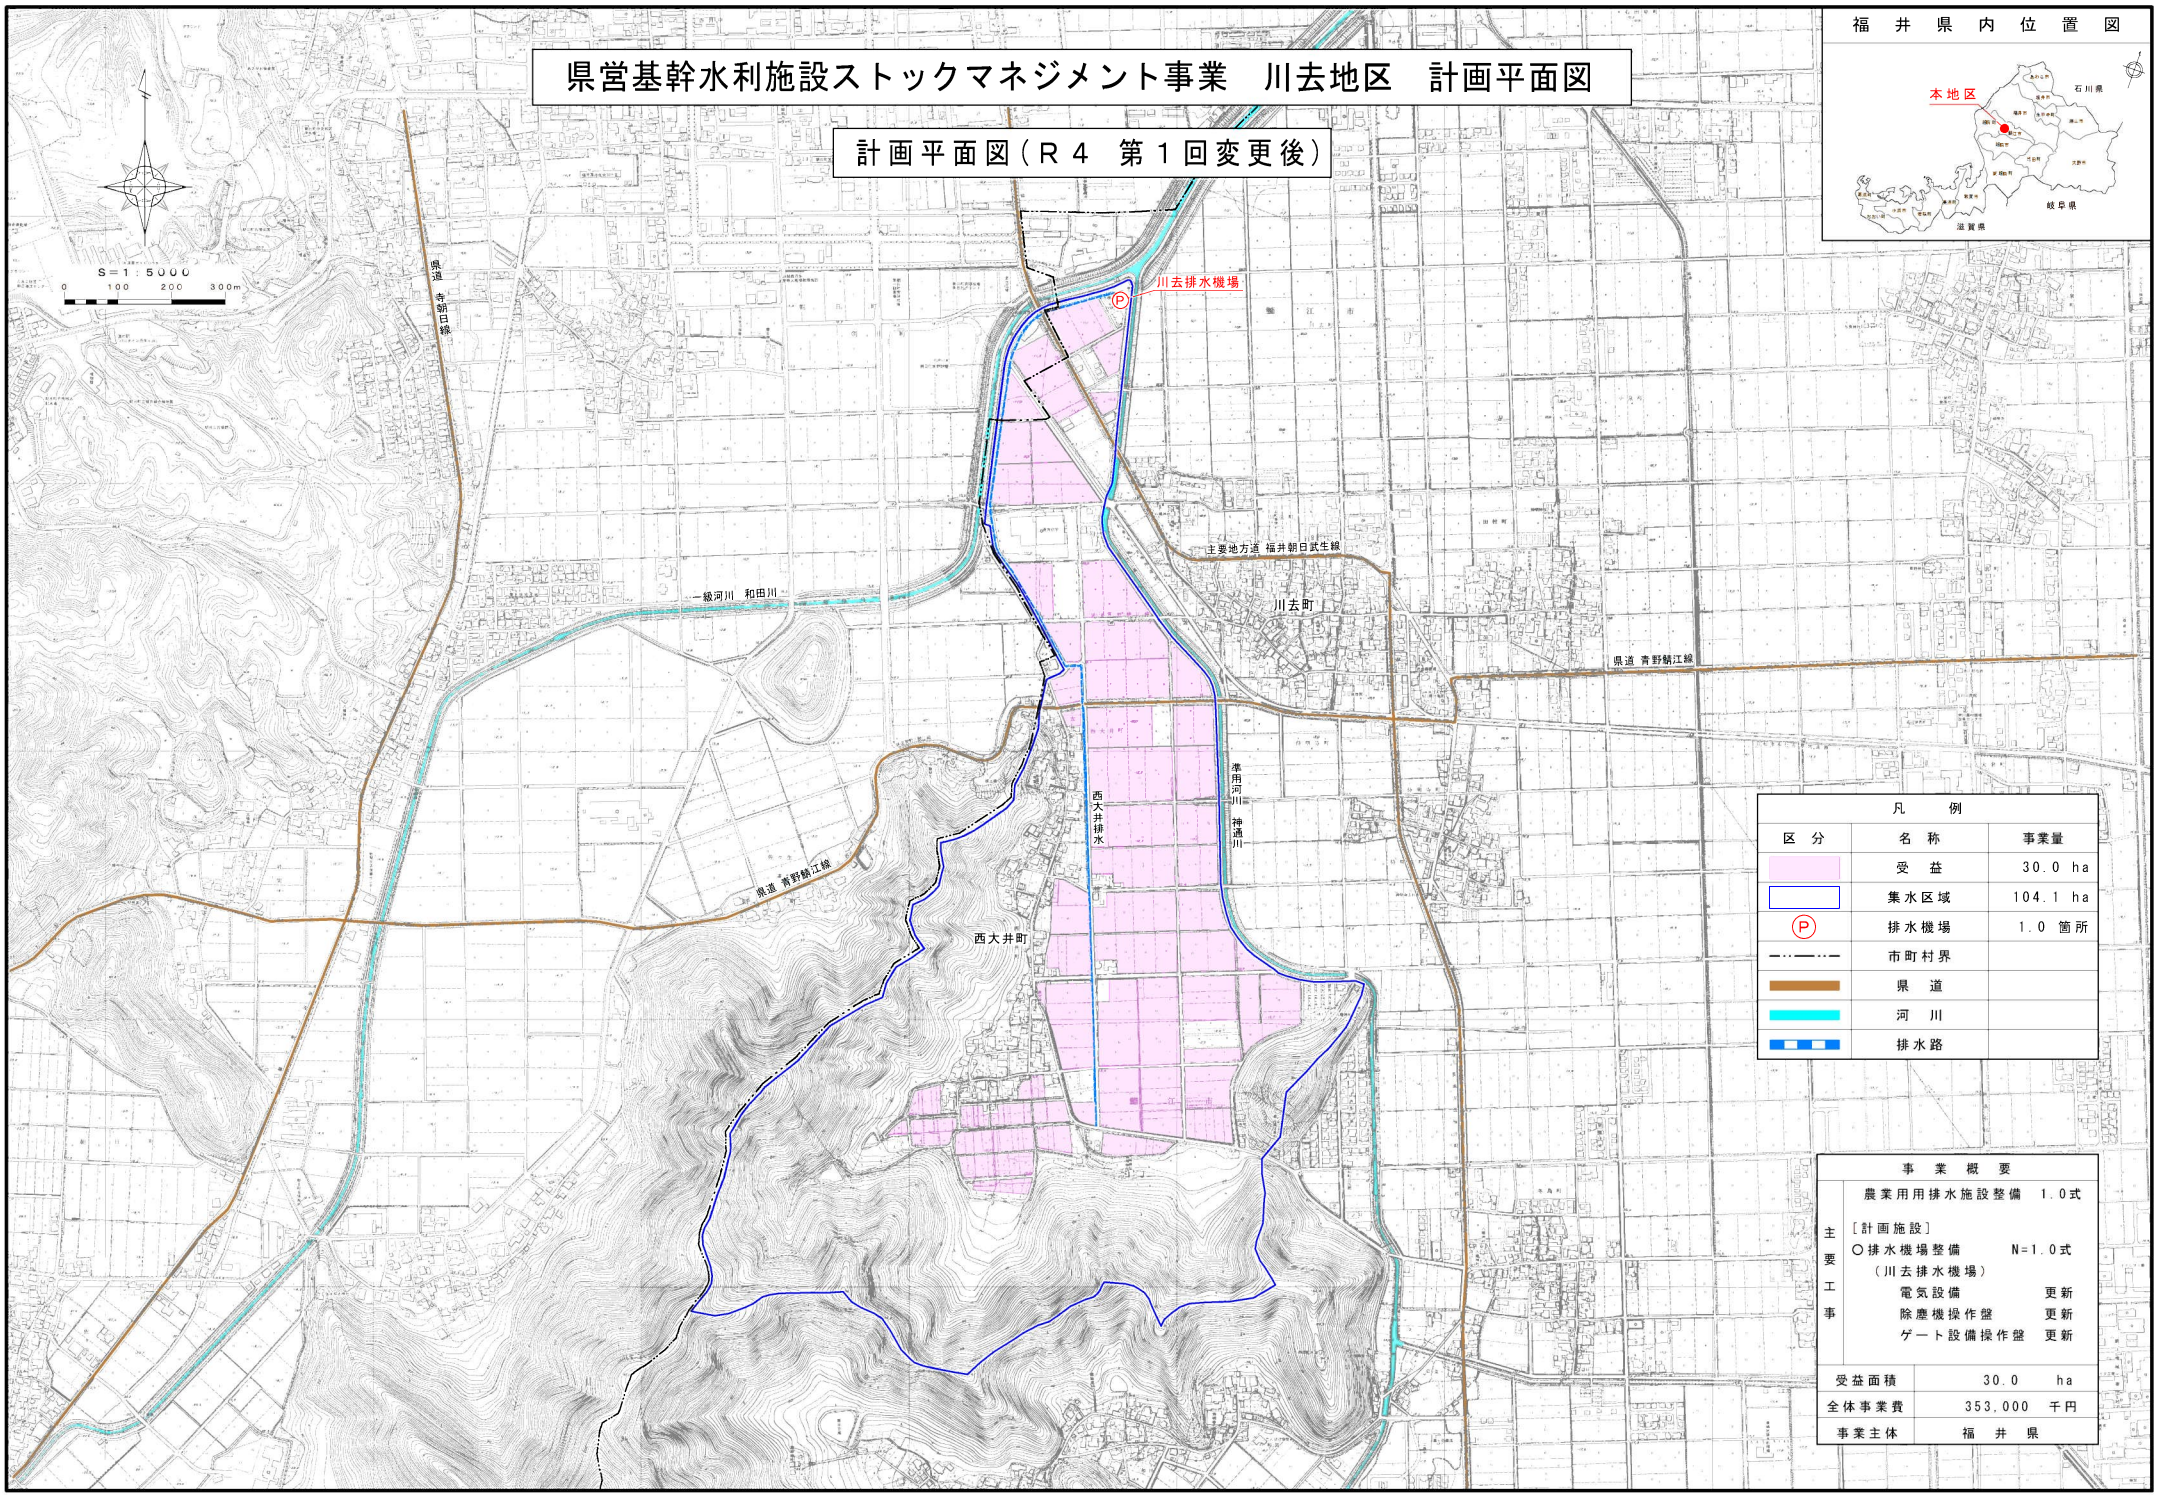

県営基幹水利施設ストックマネジメント事業 川去地区 計画平面図

計画平面図(R4 第1回変更後)



凡 例		
区分	名称	事業量
<span style="background-color: #FFC0CB; border: 1px solid black; display: inline-block; width: 15px; height: 10px;"></span>	受益	30.0 ha
<span style="border: 2px solid blue; display: inline-block; width: 15px; height: 10px;"></span>	集水区域	104.1 ha
<span style="border: 1px solid red; border-radius: 50%; padding: 2px;">P</span>	排水機場	1.0 箇所
<span style="border-bottom: 1px dashed black; display: inline-block; width: 15px;"></span>	市町村界	
<span style="border-bottom: 2px solid brown; display: inline-block; width: 15px;"></span>	県道	
<span style="border-bottom: 2px solid cyan; display: inline-block; width: 15px;"></span>	河川	
<span style="border-bottom: 2px dashed blue; display: inline-block; width: 15px;"></span>	排水路	

事業概要		
農業用排水施設整備 1.0式		
主要工事	〔計画施設〕	
	○排水機場整備	N=1.0式
	(川去排水機場)	
	電気設備	更新
	除塵機操作盤	更新
	ゲート設備操作盤	更新
受益面積	30.0	ha
全体事業費	353.000	千円
事業主体	福井県	