


令和4年度新規採択希望 県営基幹水利施設ストックマネジメント事業 甕谷地区 計画平面図

福井県内位置図



S=1:10000
0 100 300 600m

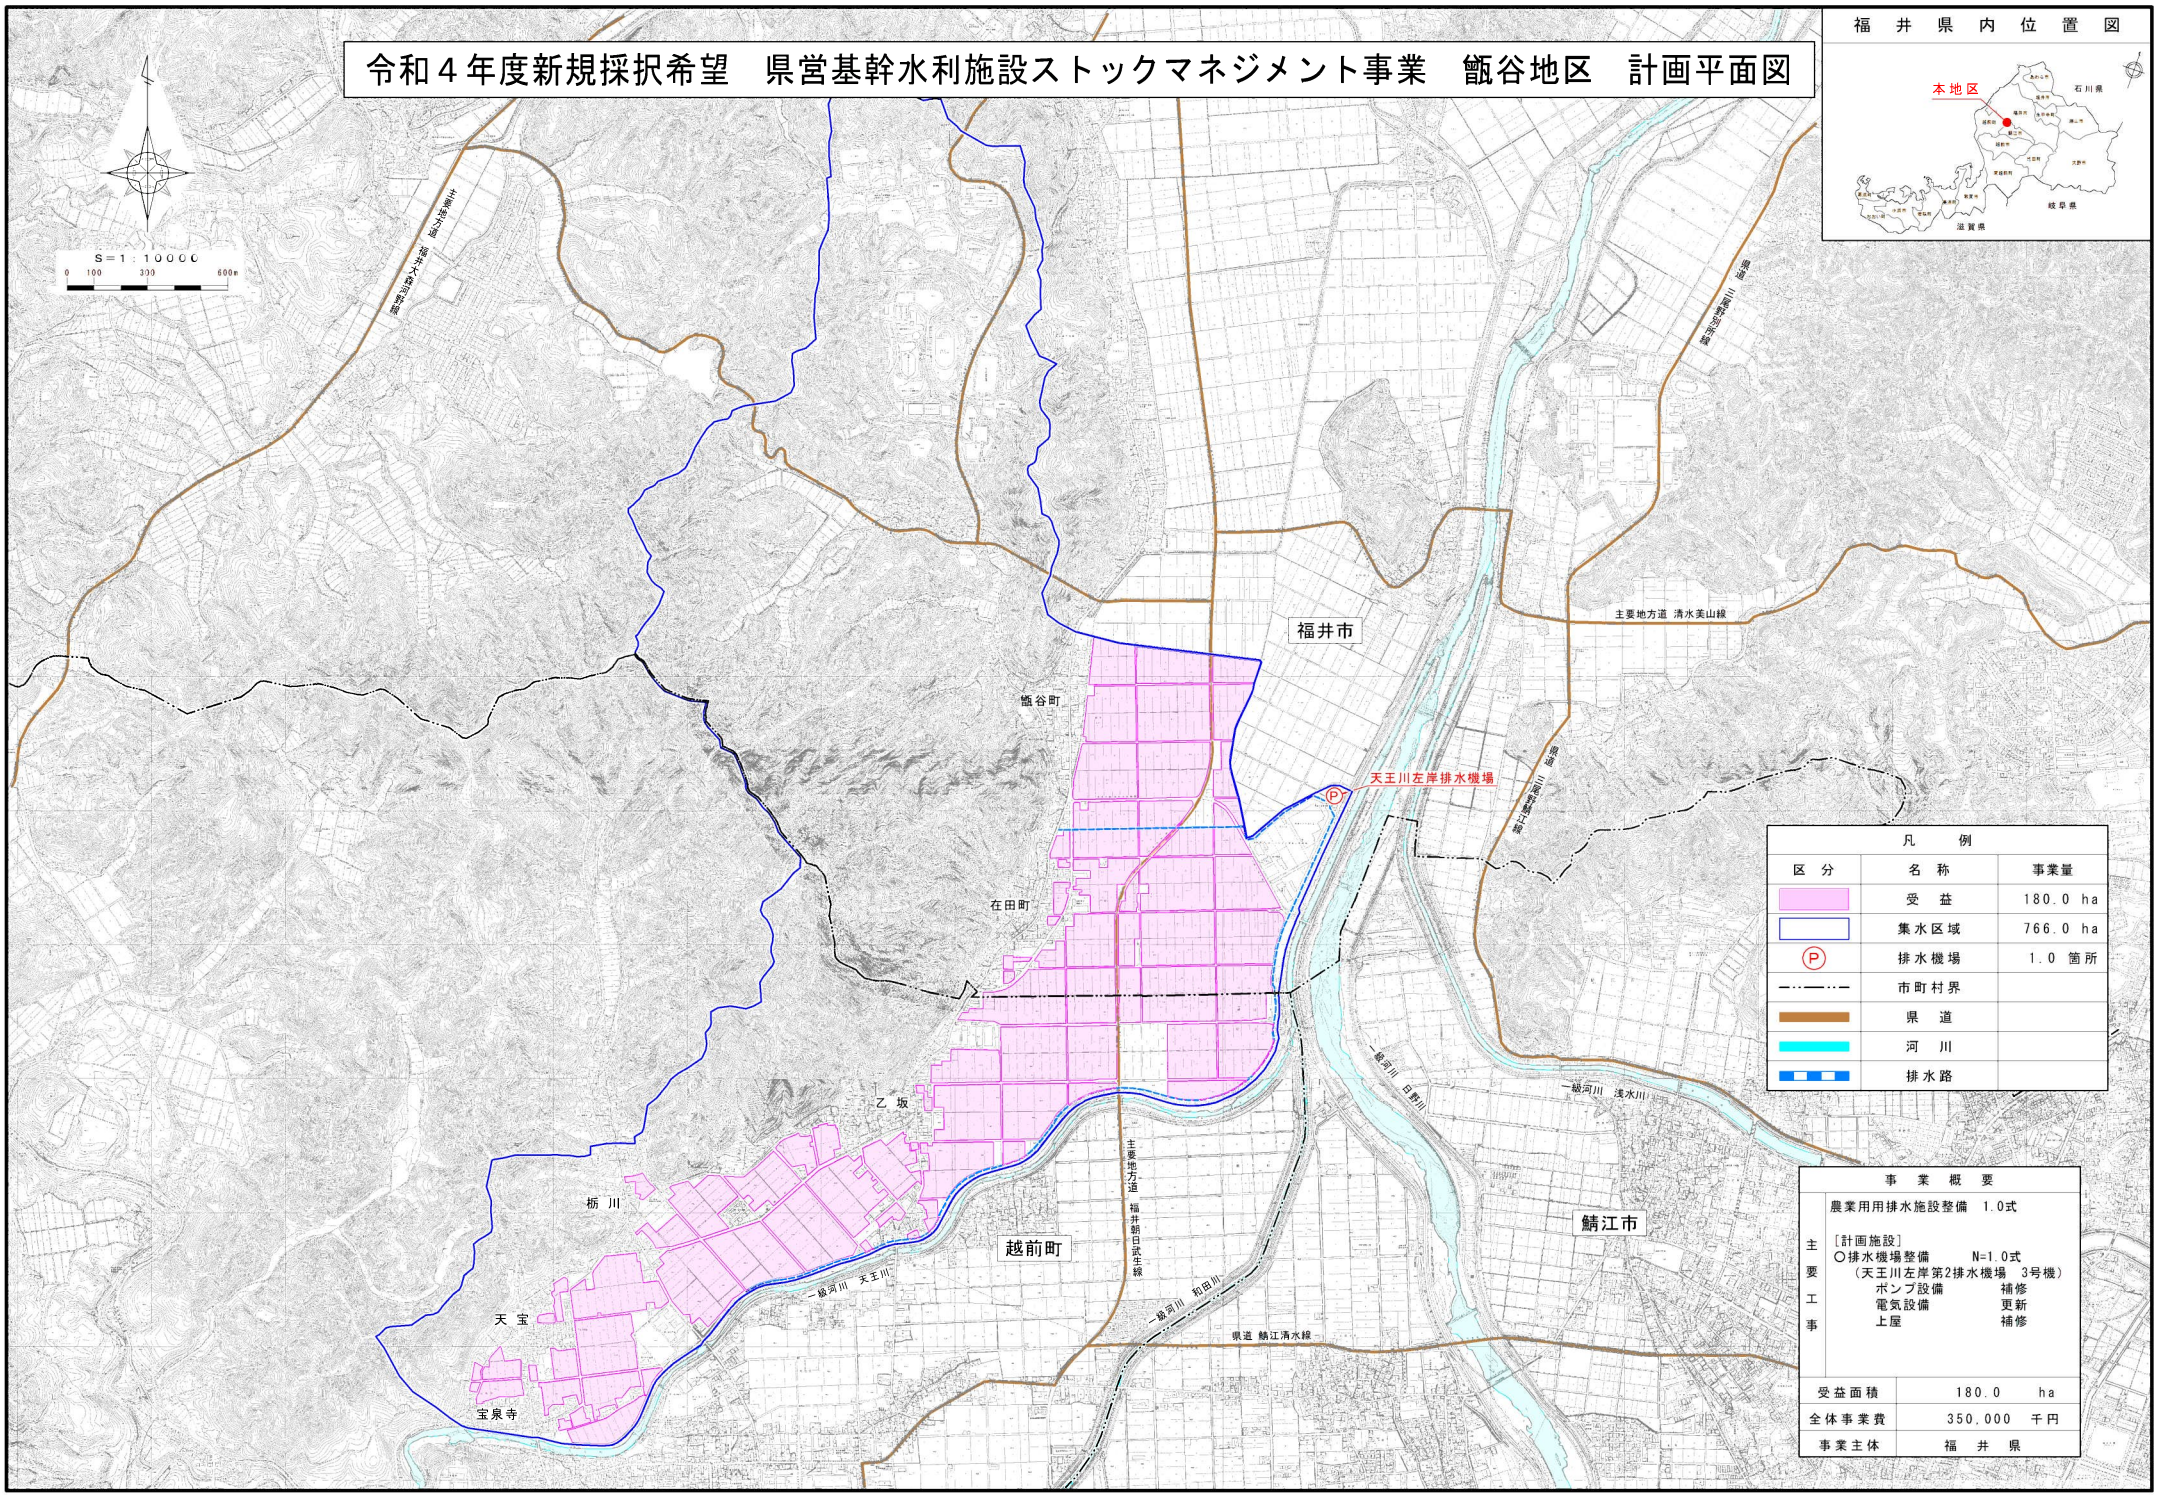

凡 例		
区分	名称	事業量
	受益	180.0 ha
	集水区域	766.0 ha
P	排水機場	1.0 箇所
- - - -	市町村界	
	県道	
	河川	
	排水路	

事業概要	
農業用排水施設整備 1.0式	
主 要 工 事	[計画施設] ○排水機場整備 N=1.0式 (天王川左岸第2排水機場 3号機)
	ポンプ設備 補修
	電気設備 更新
	上屋 補修
受益面積	180.0 ha
全体事業費	350,000 千円
事業主体	福井県