



# 県営農業用河川工作物応急対策事業 河端三ヶ地区 事業概要書




【平面図】

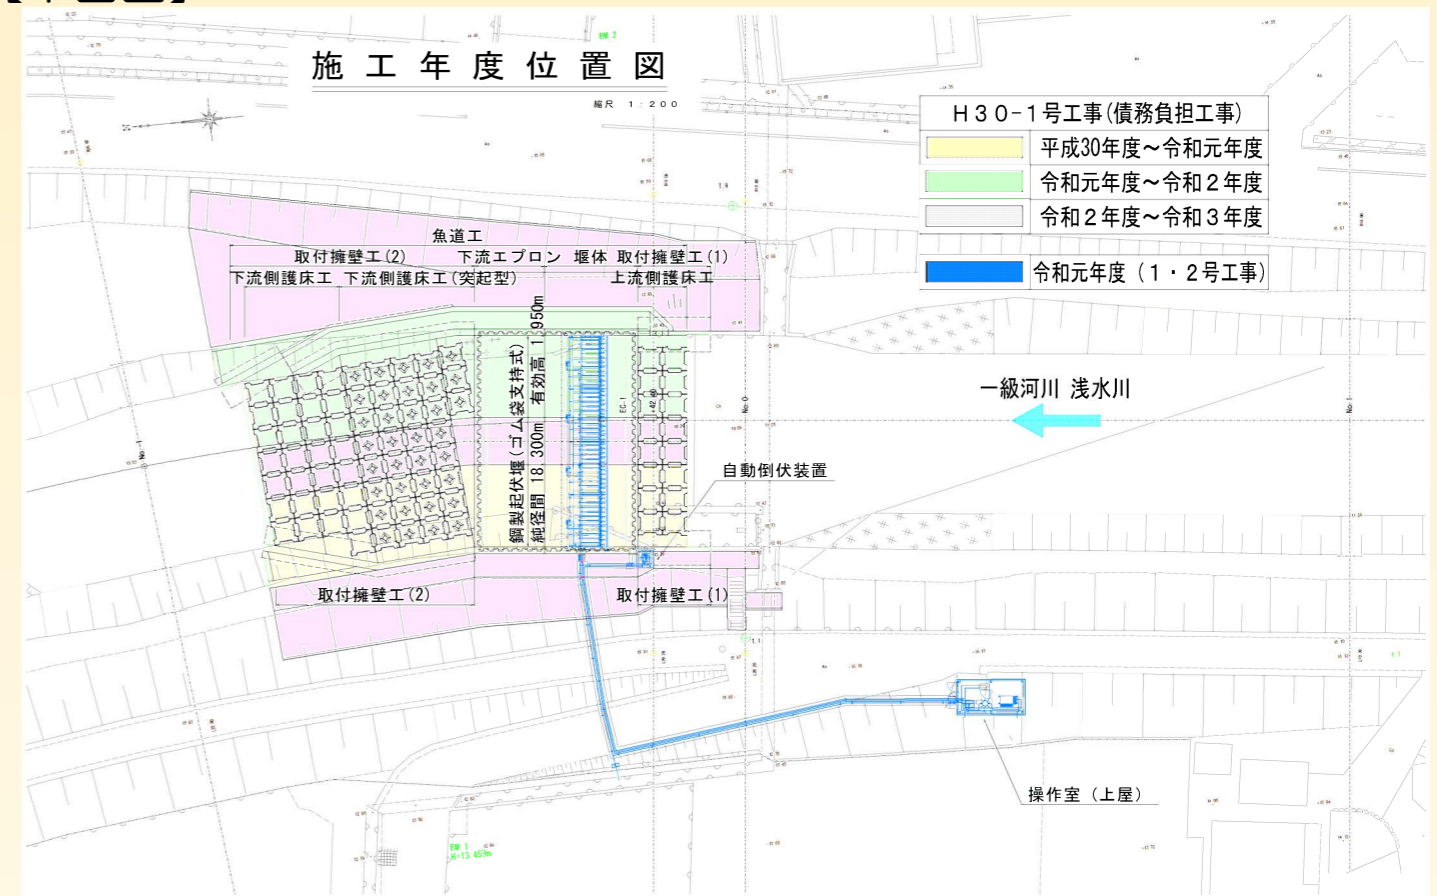

【横断図】

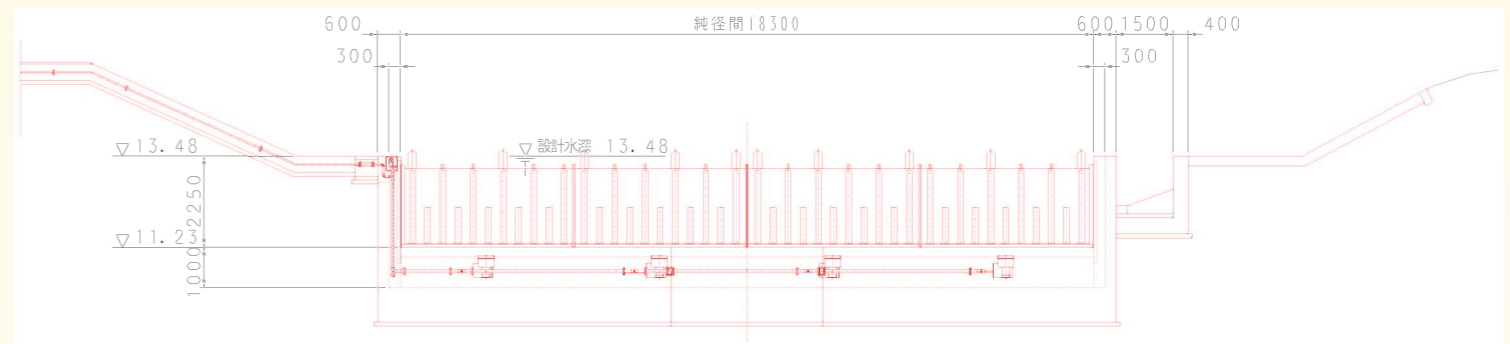

【堰上部工標準断面図】

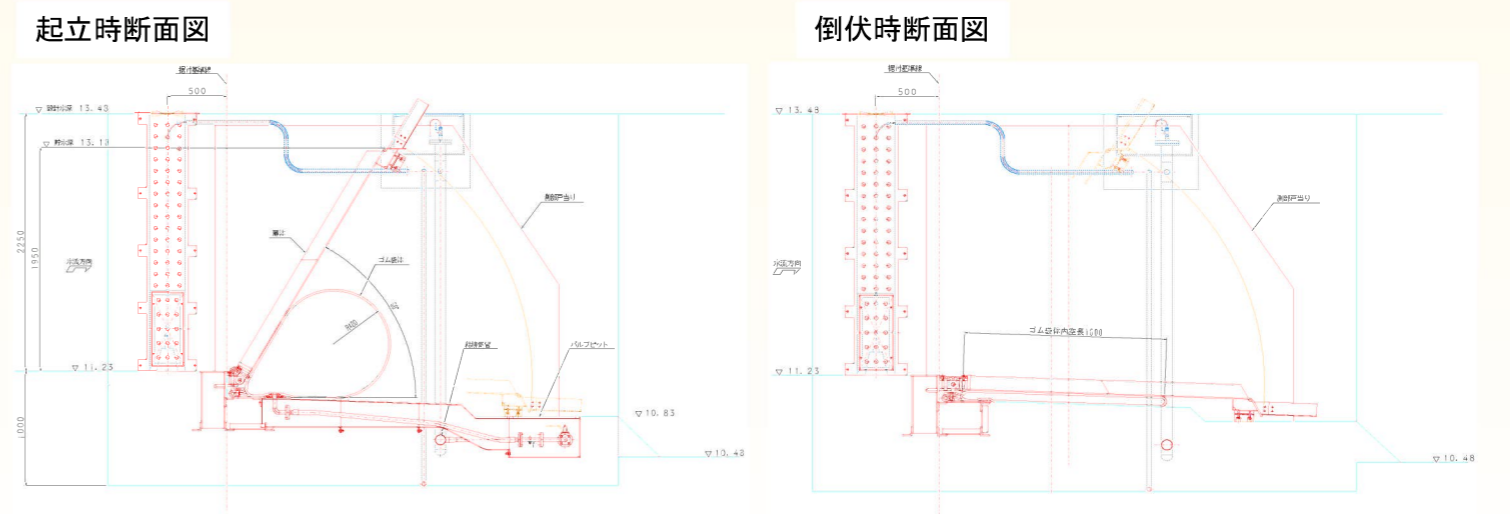

## ＜事業の概要＞

● 受益面積 33.7ha ● 許可水利権量 代掻期  $Q=0.135 \text{ m}^3/\text{s}$   
管理期  $q=0.112 \text{ m}^3/\text{s}$

● 工事概要 総事業費 417,000,000円  
工事内容 頭首工 1.0式  
施設の構造 鋼製起伏堰(ゴム袋体支持式)  
堰高1.95m × 堰長18.30m  
負担割合 国55%、県37%、市4%、地元4%

● 事業工期 着工 平成28年度  
完了 令和3年度

● 施工業者 堰下部工 田中建設(株)  
堰上部工 福井鐵工(株)