

公用

登記年月日：令和8年2月25日

これは図面に記録されている内容を証明した書面である。
令和8年3月5日
福井地方法務局

登記官

大鹿和之



座標求積表

地番	32-2			
NO	X _n	Y _n	Y _{n+1} - Y _{n-1}	X _n ・(Y _{n+1} - Y _{n-1})
10-4	17249.946	24579.417	15.937	274912.389402
10-1	17230.000	24576.834	-18.225	-314016.750000
10-3	17230.367	24561.192	-15.937	-274600.358879
10-2	17250.711	24560.897	18.225	314394.207975
合 計				689.488498
面 積				344.7442490
地 積				344.74 m ²

基本三角点等の名称

点名	X座標	Y座標	備考
361	17225.810	24598.442	4級基準点
362	17228.710	24565.620	4級基準点

与点の名称


点名	X座標	Y座標	備考
10A08	17301.751	24778.951	街区多角点
10A09	17241.598	24205.809	街区多角点

筆界点	境界標の種類
◎	コンクリート杭
Ⓕ	金属鉄
Ⓡ	金属プレート標
Ⓢ	石杭
Ⓖ	プラスチック杭
Ⓜ	刻印
無印の場合は計算点	

測量年月日	令和7年10月17日
座標系	世界測地第Ⅵ系(測地成果2011)

作成者	公益社団法人 福井県公共嘱託登記土地家屋調査士協会 代表理事 松浦 康 主 (令和7年12月22日作成)
-----	--

地番	32-2	地積測量図
土地の所在	坂井市丸岡町霞町二丁目	

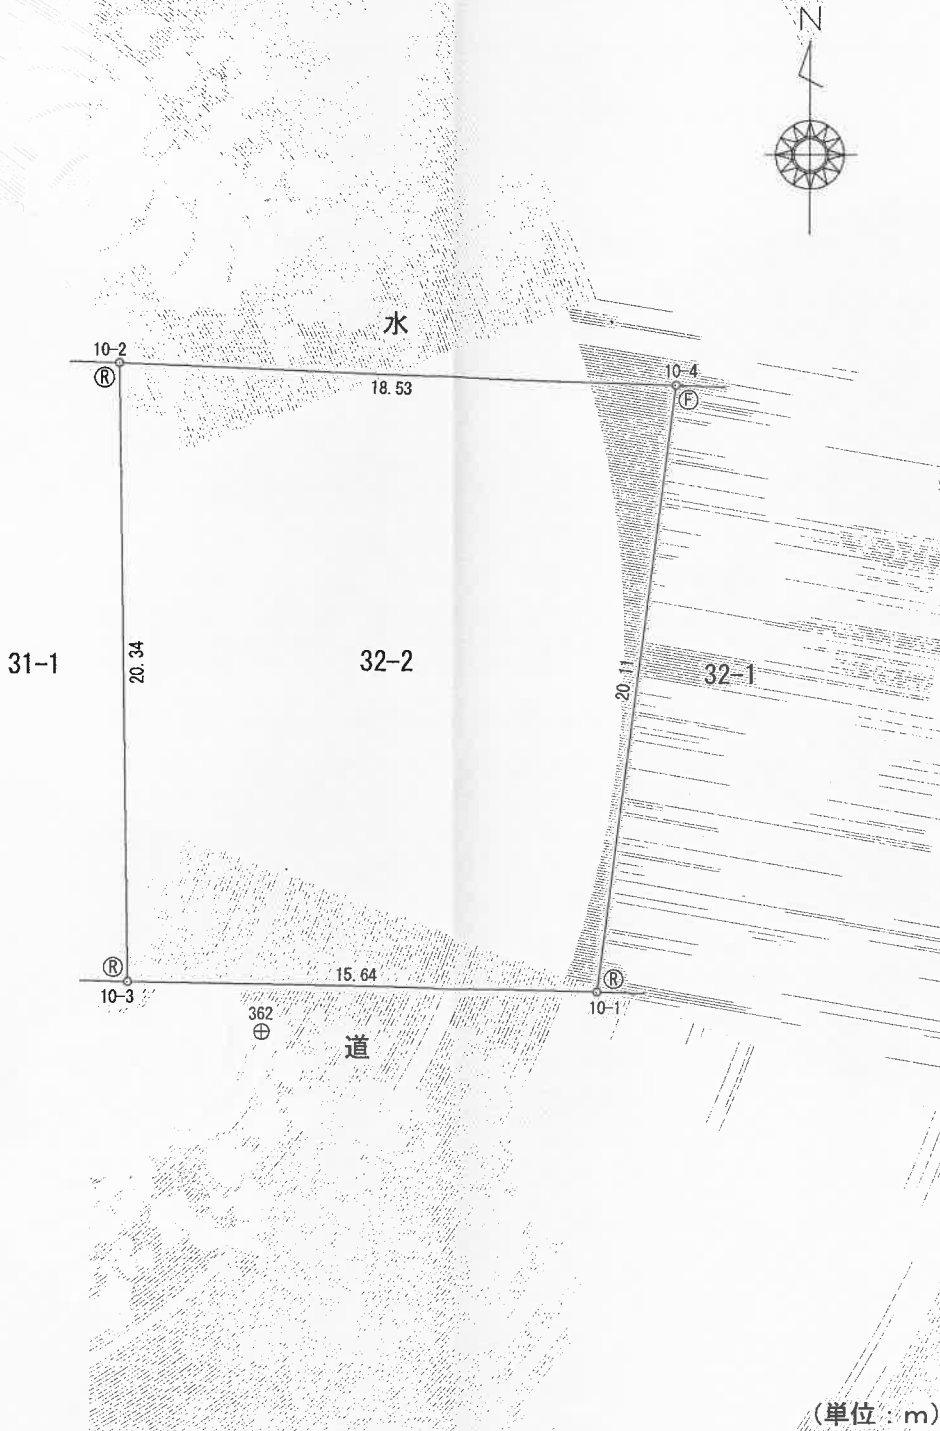

計画機関	福井地方法務局	縮尺	1/250
------	---------	----	-------