


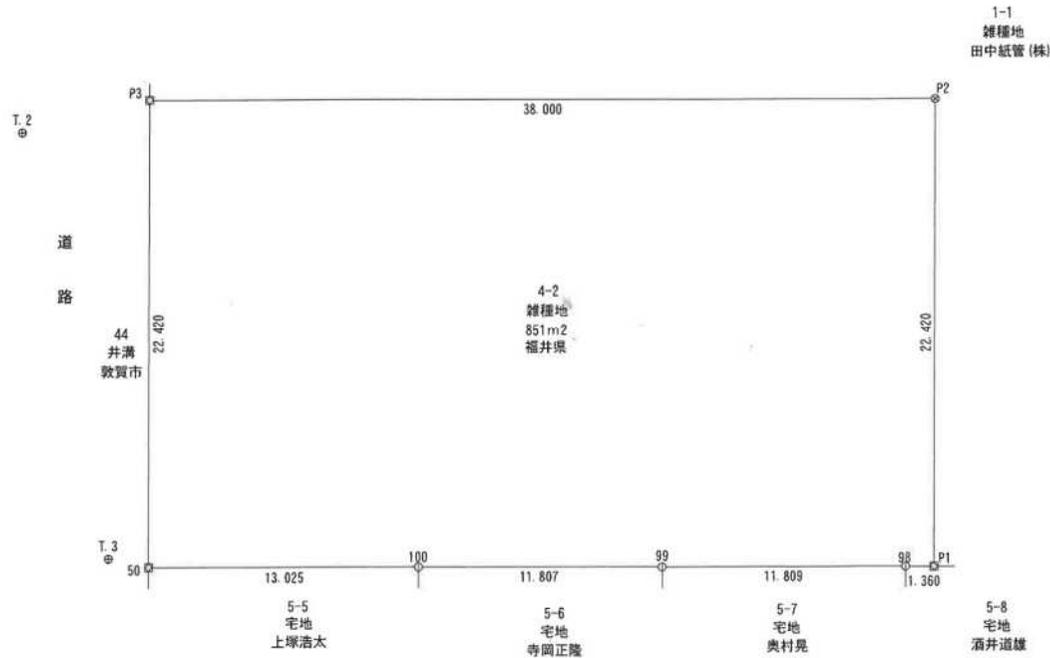

用地実測図

敦賀市公文名4号八反田



求積表

地番	4-2			
NO	Xn	Yn	Yn+1-Yn-1	Xn · (Yn+1-Yn-1)
50	-41633.625	5199.271	-10.530	438402.071250
P3	-41611.336	5201.693	40.210	-1673191.820560
P2	-41615.349	5239.481	35.366	-1471768.432734
P1	-41637.638	5237.059	-3.774	157140.445812
98	-41637.494	5235.707	-13.095	545242.983930
99	-41636.246	5223.964	-23.484	977785.601064
100	-41635.000	5212.223	-24.693	1028093.055000
合計			面積	1703.903762
合計			地積	851.9518810

点名	X座標	Y座標	標識
1A092	-41565.890	5273.604	金属板
10B32	-41395.350	5352.096	金属板
10B37	-41727.362	5069.913	金属板
10B36	-41547.002	5088.598	金属板
T.1	-41553.641	5201.409	金属板
T.2	-41612.233	5195.421	金属板
T.3	-41632.996	5197.398	金属板
T.4	-41690.106	5186.460	金属板
T.5	-41734.690	5180.769	金属板

座標系=世界測地VI系
単位=メートル

凡例

- アルミプレート
- 金属板
- 刻印

図面内容		敦賀市公文名4号八反田4-2 用地実測図	
縮尺	1:250	担当	
日付	R6.10	作成	
図番		点検	