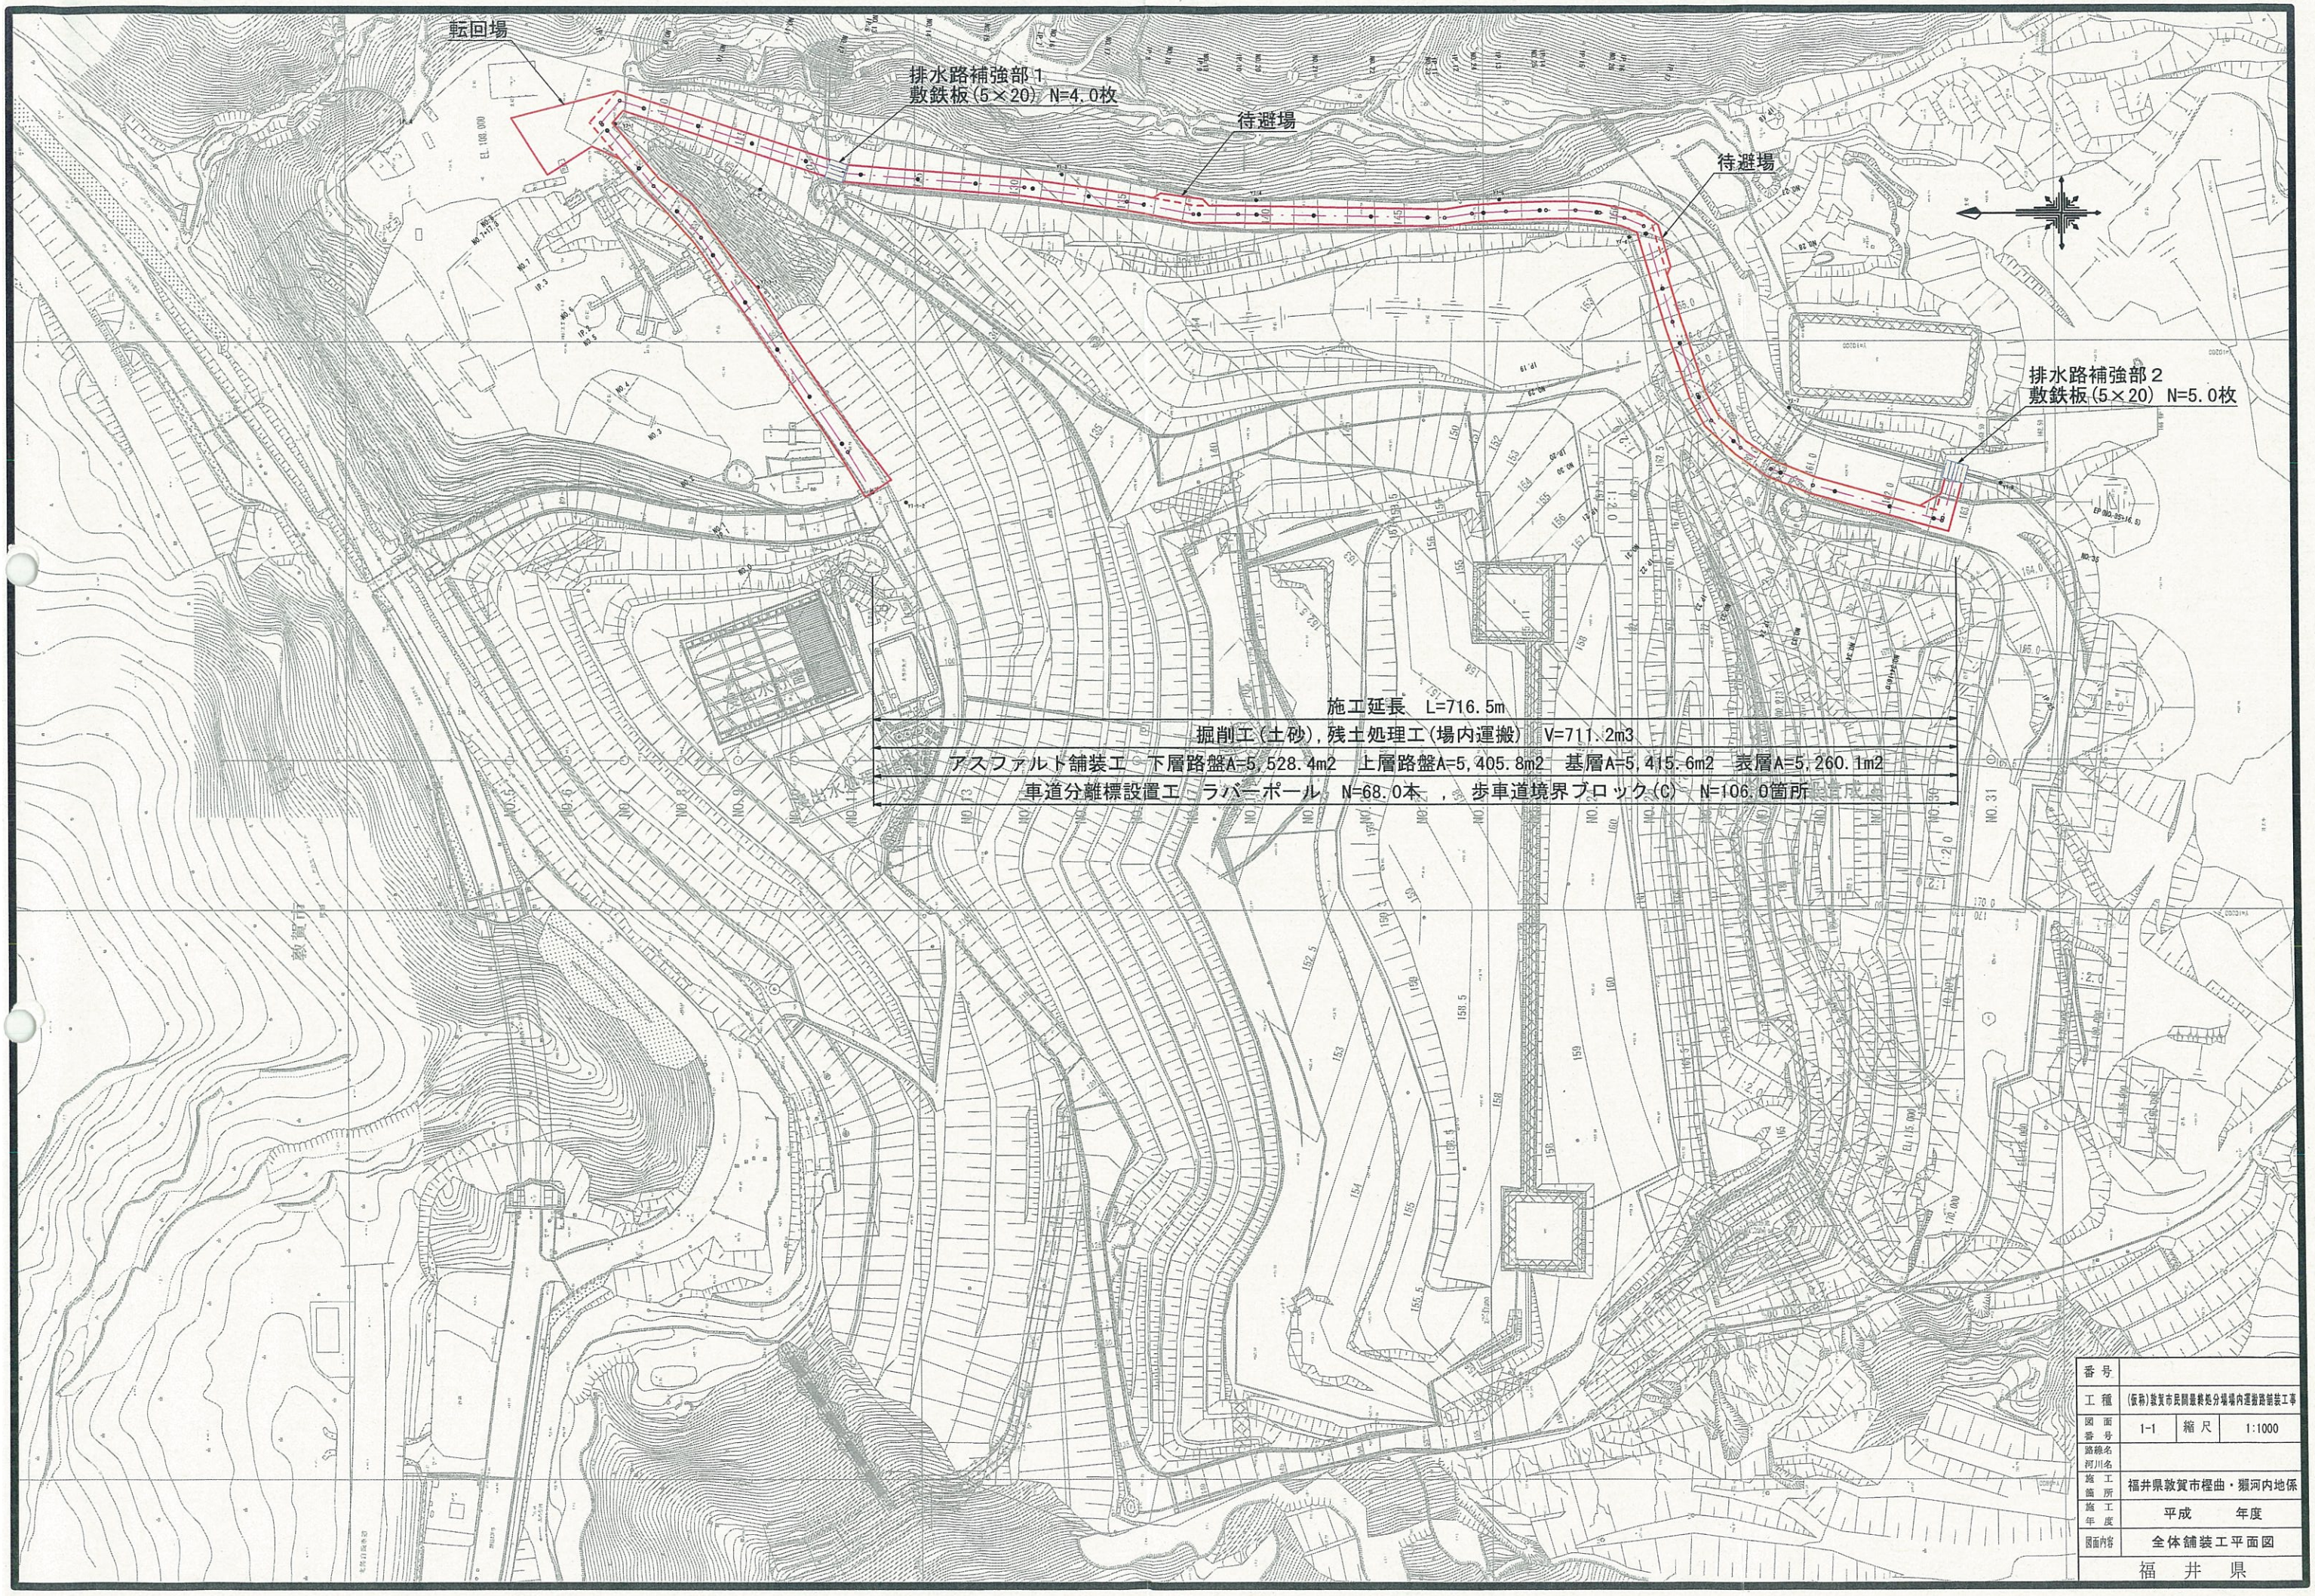
転回場
排水路補強部１
敷鉄板(5×20) N=4.0枚
待避場
待避場
排水路補強部２
敷鉄板(5×20) N=5.0枚
施工延長 L=716.5m
掘削工(土砂),残土処理工(場内運搬) V=711.2m3
アスファルト舗装工 下層路盤A=5,528.4m2 上層路盤A=5,405.8m2 基層A=5,415.6m2 表層A=5,260.1m2
車道分離標設置工 ラバーポール N=68.0本 , 歩車道境界ブロック(C) N=106.0箇所
敦賀市
番号
工種 (仮称)敦賀市民間最終処分場場内運搬路舗装工事
図面番号 1-1 縮尺 1:1000
路線名 河川名
施工箇所 福井県敦賀市樫曲・瀬河内地係
施工年度 平成 年度
図面内容 全体舗装工平面図
福 井 県