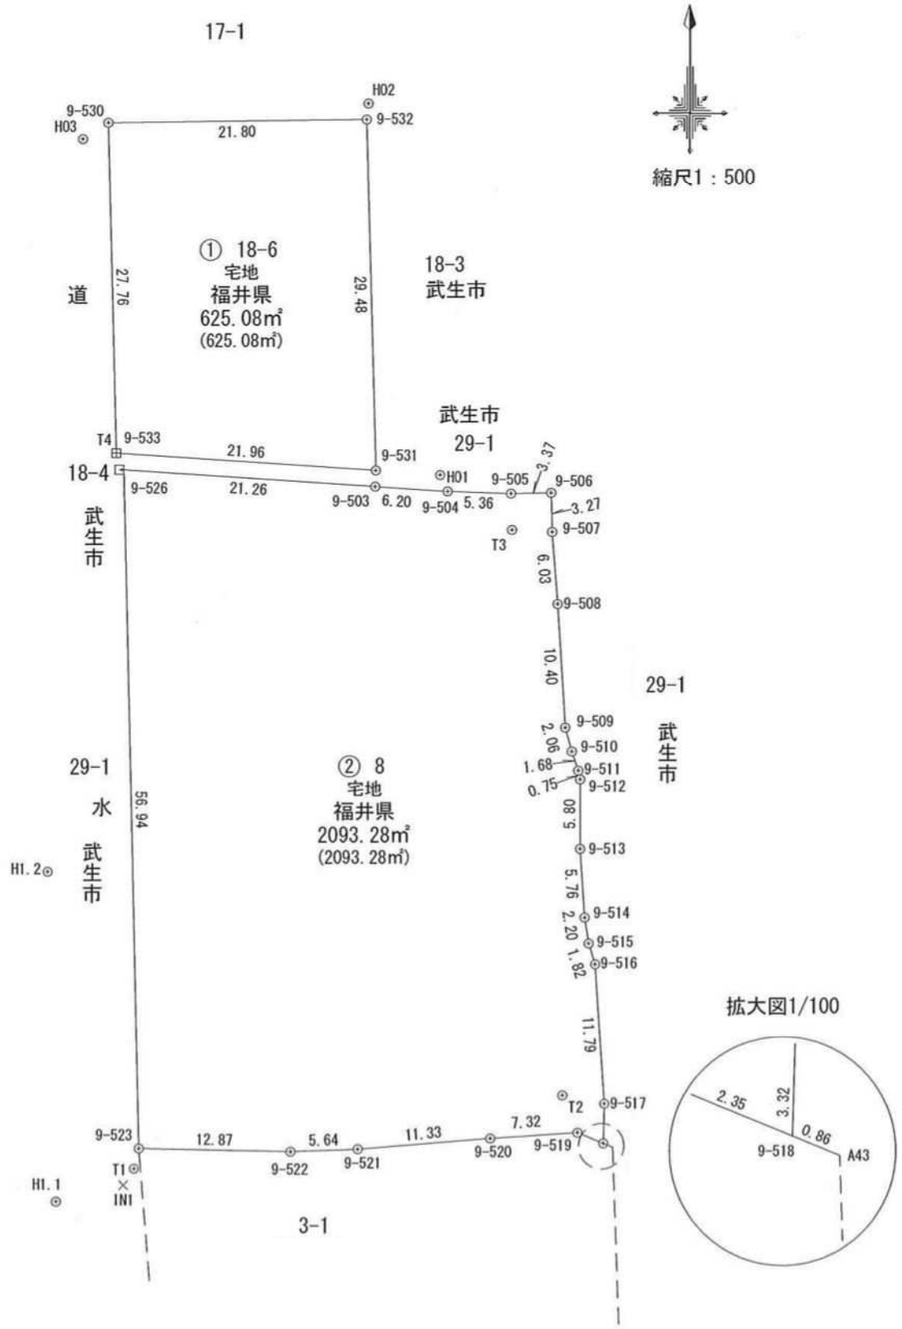


縮尺1：500

求積表

地　番	① 18-6			
NO	Xn	Yn	Yn+1-Yn-1	Xn・(Yn+1-Yn-1)
9-530	-11859.794	14718.511	21.213	-251581.810122
9-532	-11859.546	14740.313	22.503	-266875.363638
9-531	-11889.020	14741.014	-21.213	252201.781260
9-533	-11887.551	14719.100	-22.503	267505.560153
			合　計	-1250.167653
			合　計　面　積	625.0838265
			地　積	625.08　㎡

地　番	② 8			
NO	Xn	Yn	Yn+1-Yn-1	Xn・(Yn+1-Yn-1)
9-526	-11888.946	14719.737	20.039	-238242.588894
9-503	-11890.369	14740.958	27.409	-325903.123921
9-504	-11890.780	14747.146	11.547	-137302.836660
9-505	-11890.963	14752.505	8.730	-103808.106990
9-506	-11890.904	14755.876	3.452	-41047.400608
9-507	-11894.173	14755.957	0.528	-6280.123344
9-508	-11900.189	14756.404	1.073	-12768.902797
9-509	-11910.575	14757.030	1.171	-13947.283325
9-510	-11912.563	14757.575	1.082	-12889.393166
9-511	-11914.159	14758.112	0.688	-8196.941392
9-512	-11914.894	14758.263	0.146	-1739.574524
9-513	-11920.697	14758.258	0.375	-4470.261375
9-514	-11926.447	14758.638	0.714	-8515.483158
9-515	-11928.621	14758.972	0.881	-10509.115101
9-516	-11930.358	14759.519	1.330	-15867.376140
9-517	-11942.124	14760.302	0.696	-8311.718304
9-518	-11945.443	14760.215	-2.263	27032.537509
9-519	-11944.556	14758.039	-9.487	113318.002772
9-520	-11945.038	14750.728	-18.608	222273.267104
9-521	-11945.945	14739.431	-16.940	202364.308300
9-522	-11946.154	14733.788	-18.512	221147.202848
9-523	-11945.874	14720.919	-14.051	167851.475574
			合　計	-4186.564408
			合　計　面　積	2093.2822040
			地　積	2093.28　㎡

総合計面積	2718.3660305　㎡

点　名	X座標	Y座標
T1	-11947.575	14720.497
T2	-11941.425	14756.780
T3	-11893.993	14752.585
T4	-11887.551	14719.100
H1.1	-11950.335	14713.895
H1.2	-11922.587	14713.251
H01	-11889.410	14746.504
H02	-11858.206	14740.467
H03	-11861.160	14716.380
IN1	-11948.963	14719.572

件　名	越前市文京二丁目９字８番、１８番６		
種　別	丈量図		
図面番号		縮尺	1：500
製図年月日	令和５年３月		