
地積測量図

福井市花月三丁目1217-1

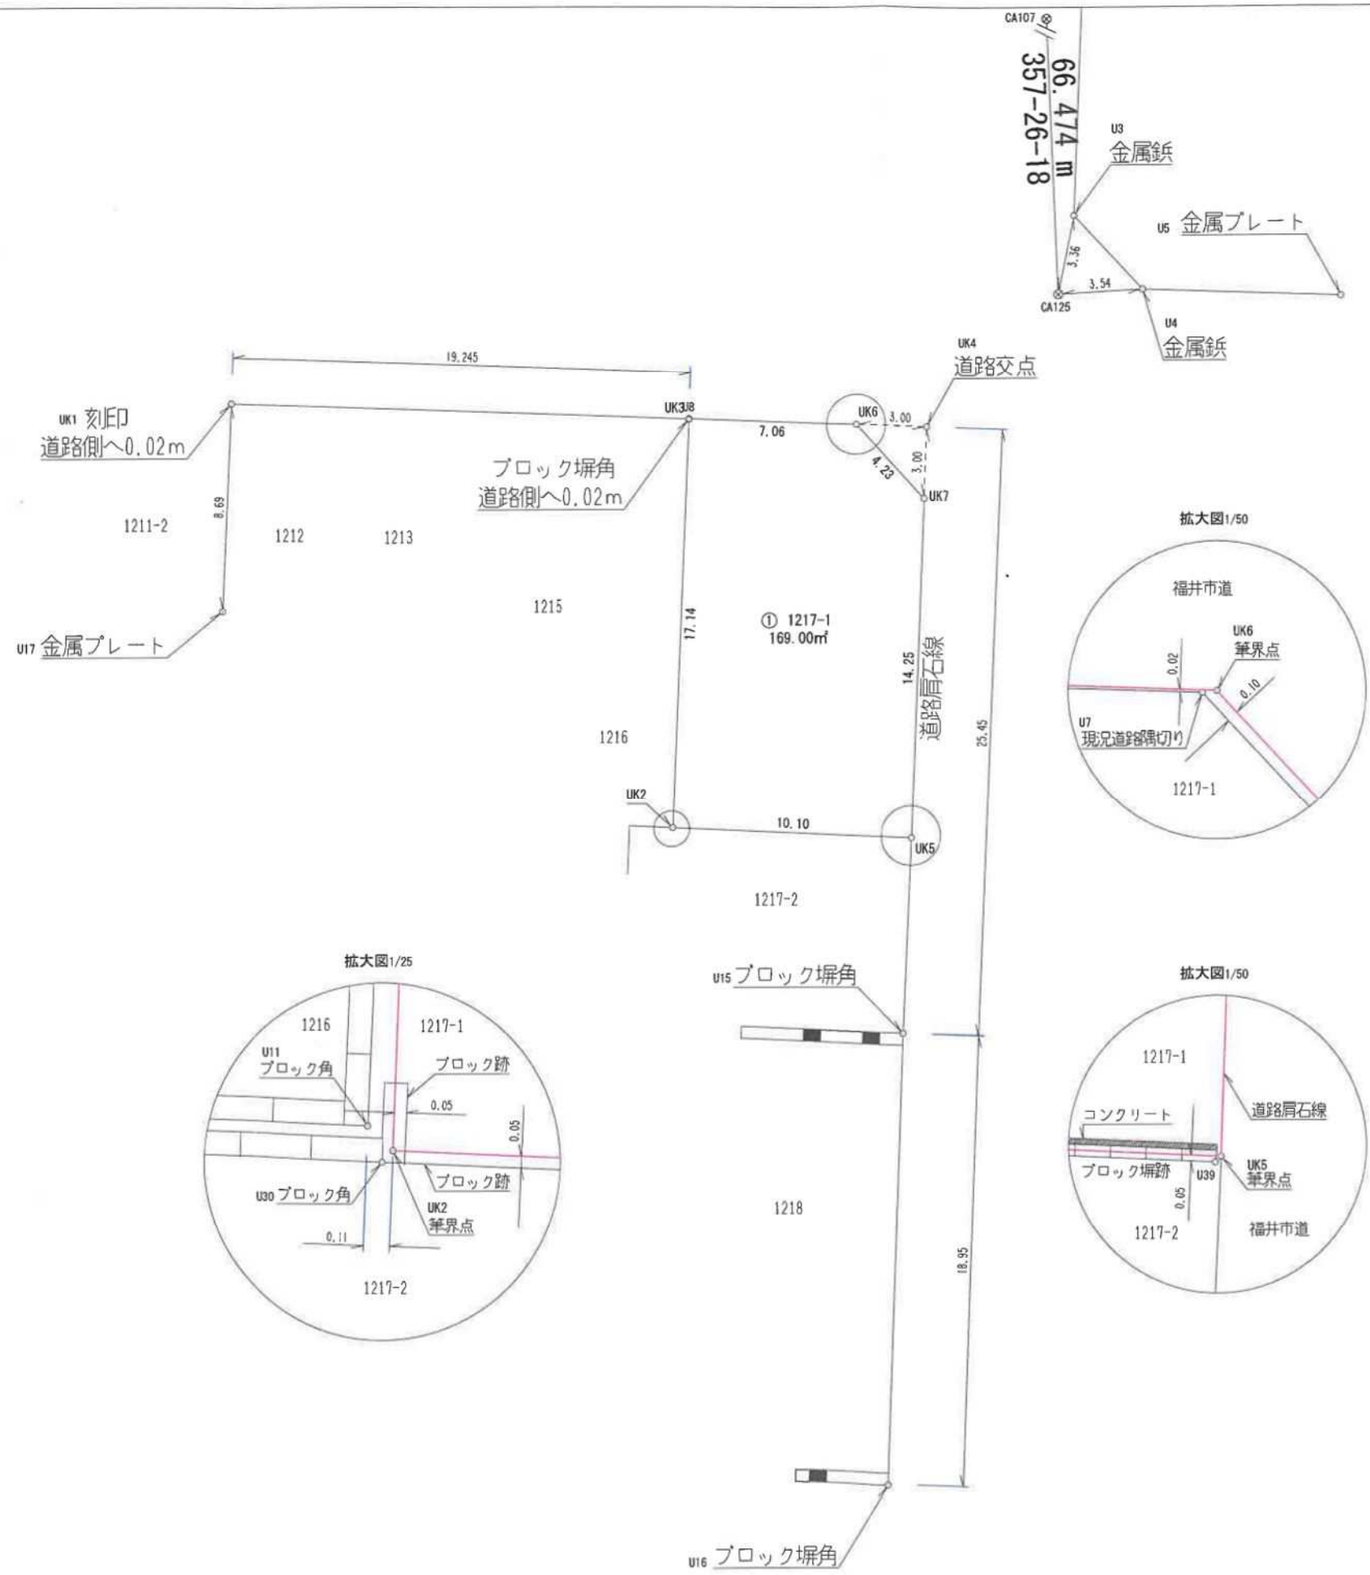



求積表

地番	① 1217-1				
点名	Xn	Yn	Yn+1-Yn-1	Xn・(Yn+1-Yn-1)	辺長
UK2	7810.538	18665.102	-9.416	-73544.025808	17.14
UK3	7827.674	18665.780	7.740	60586.196760	7.06
UK6	7827.427	18672.842	9.948	77867.243796	4.23
UK7	7824.324	18675.728	2.354	18418.458696	14.25
UK5	7810.075	18675.196	-10.626	-82989.856950	10.10
倍面積				338.016494	
合計面積				169.0082470	
地積				169.00 ㎡	

地番	面積
① 1217-1	169.0082470 m2

恒久的地物の名称及び座標値

符号	既知点の名称	X座標	Y座標
CA125	街区基準点	7832.860	18681.377
CA107	街区基準点	7899.268	18678.406

令和8年3月17日 測量		令和8年3月18日 製図		
調査測量者				
備考	縮尺	1:250	単位	M