地積測量図

福井市舞屋町４字八尻1-6.1-7.21

求積表

地番	① 1-6				
点名	Xn	Yn	Yn+1-Yn-1	Xn・(Yn+1-Yn-1)	辺長
U2	76.361	98.351	-12.258	-936.033138	6.97
UK6	82.963	100.587	16.764	1390.791732	15.33
UK7	78.067	115.115	12.258	956.945286	6.97
UK1	71.477	112.845	-16.764	-1198.240428	15.29
倍面積				213.463452	
合計面積				106.7317260	
地積				106.73 ㎡	

地番	② 1-7				
点名	Xn	Yn	Yn+1-Yn-1	Xn・(Yn+1-Yn-1)	辺長
UK6	82.963	100.587	-11.343	-941.049309	9.93
UK4	92.368	103.772	18.585	1716.659280	15.60
UK8	89.848	119.172	11.343	1019.145864	12.46
UK7	78.067	115.115	-18.585	-1450.875195	15.33
倍面積				343.880640	
合計面積				171.9403200	
地積				171.94 ㎡	


地番	③ 21				
点名	Xn	Yn	Yn+1-Yn-1	Xn・(Yn+1-Yn-1)	辺長
UK4	92.368	103.772	-12.839	-1185.912752	3.00
UK5	93.948	106.333	15.791	1483.532868	13.55
UK2	90.984	119.563	12.839	1168.143576	1.20
UK8	89.848	119.172	-15.791	-1418.789768	15.60
倍面積				46.973924	
合計面積				23.4869620	
地積				23.48 ㎡	

地番	面積
① 1-6	106.7317260 m2
② 1-7	171.9403200 m2
③ 21	23.4869620 m2

恒久的地物の名称及び座標値

Y座標	X座標	既知点の名称	符号
100.000	100.000	金属鋲	T1
139.680	91.684	金属鋲	T3
112.321	13.379	金属鋲	T4
81.588	29.226	金属鋲	T7

筆界点	境界標の種類
Ⓒ	コンクリート杭
Ⓕ	金属鋲
Ⓡ	金属プレート標
Ⓢ	石杭
Ⓟ	プラスチック杭
Ⓜ	刻印

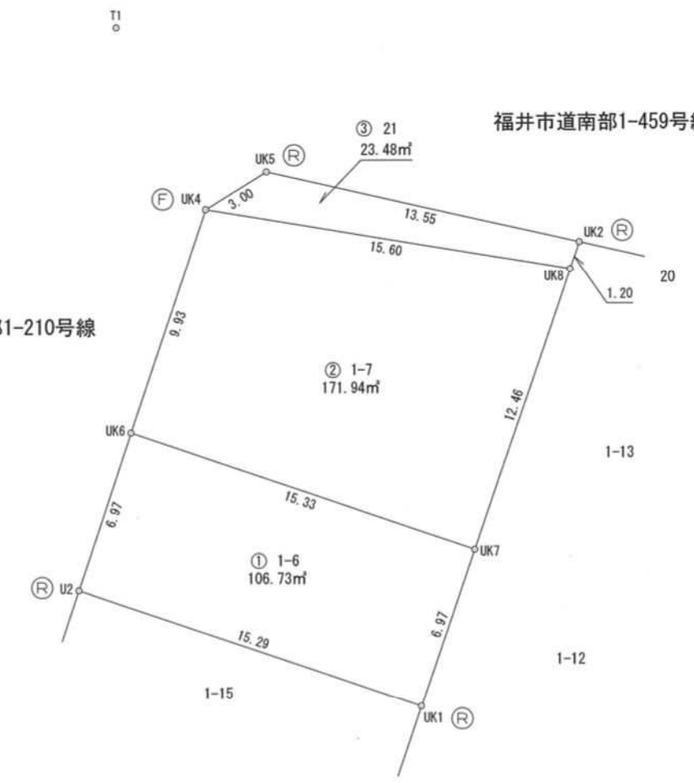



令和8年3月10日 測量		令和8年7月2日 製図		
調査 測量 者				
備考	縮尺	1:250	単位	M