

登記年月日：平成29年6月9日

これは図面に記録されている内容を証明した書面である。  
(福井地方務局小浜支局管轄)


令和2年11月17日 福井地方務局

登記官

中野尚幸



地番	1-7	地積測量図
土地の所在	小浜市後瀬町13号東中倉	

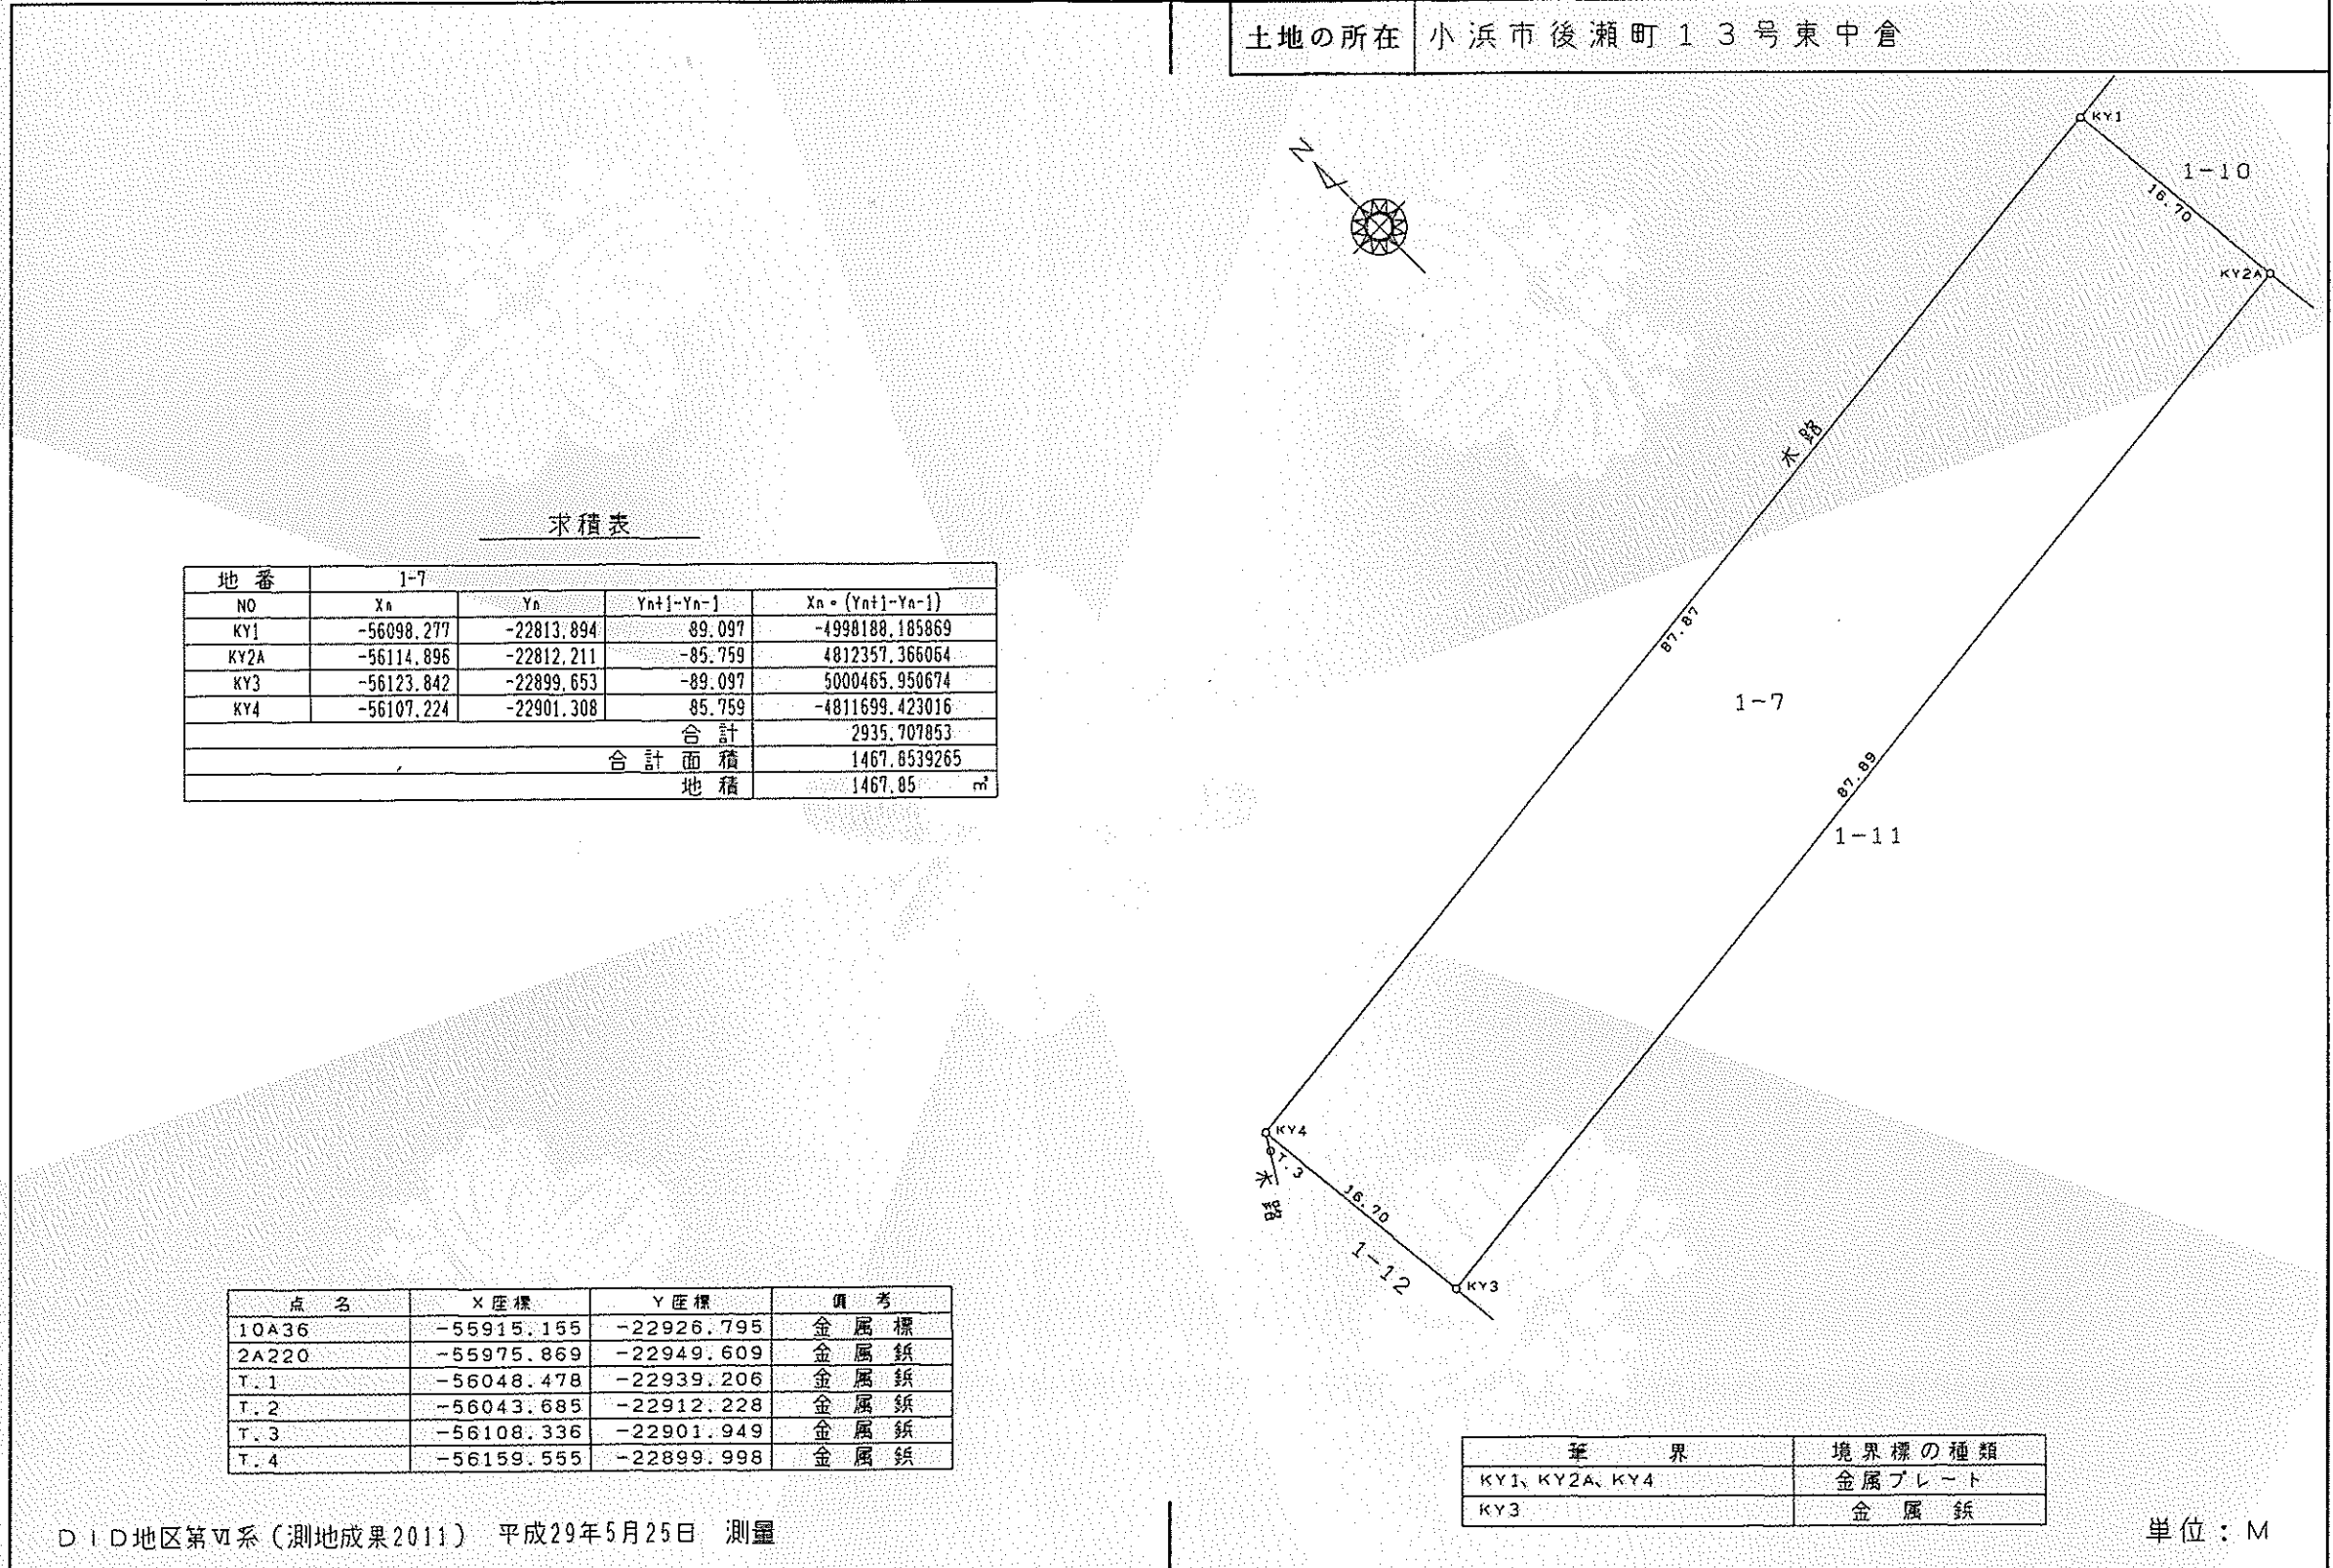

求積表

地番	1-7			
NO	X <sub>n</sub>	Y <sub>n</sub>	Y <sub>n+1</sub> -Y <sub>n</sub>	X <sub>n</sub> × (Y <sub>n+1</sub> -Y <sub>n</sub> )
KY1	-56098.277	-22813.894	89.097	-4998188.185869
KY2A	-56114.896	-22812.211	-85.759	4812357.366054
KY3	-56123.842	-22899.653	-89.097	5000465.950674
KY4	-56107.224	-22901.308	85.759	-4811699.423016
			合計	2935.707853
			合計面積	1467.853265
			地積	1467.85 m <sup>2</sup>

点名	X座標	Y座標	備考
10A36	-55915.155	-22926.795	金属標
2A220	-55975.869	-22949.609	金属鉄
T.1	-56048.478	-22939.206	金属鉄
T.2	-56043.685	-22912.228	金属鉄
T.3	-56108.336	-22901.949	金属鉄
T.4	-56159.555	-22899.998	金属鉄

境界	境界標の種類
KY1, KY2A, KY4	金属プレート
KY3	金属鉄

単位：M

D1D地区第Ⅳ系(測地成果2011) 平成29年5月25日 測量

作成者	社団法人 福井県公共嘱託登記土地家屋調査士協会社員 土地家屋調査士 富田博司 (平成29年5月25日作成)	嘱託者	福井県 知事 西川一誠	縮尺	1/500
-----	--	-----	----------------	----	-------

(社団法人 福井県公共嘱託登記土地家屋調査士協会用紙)